




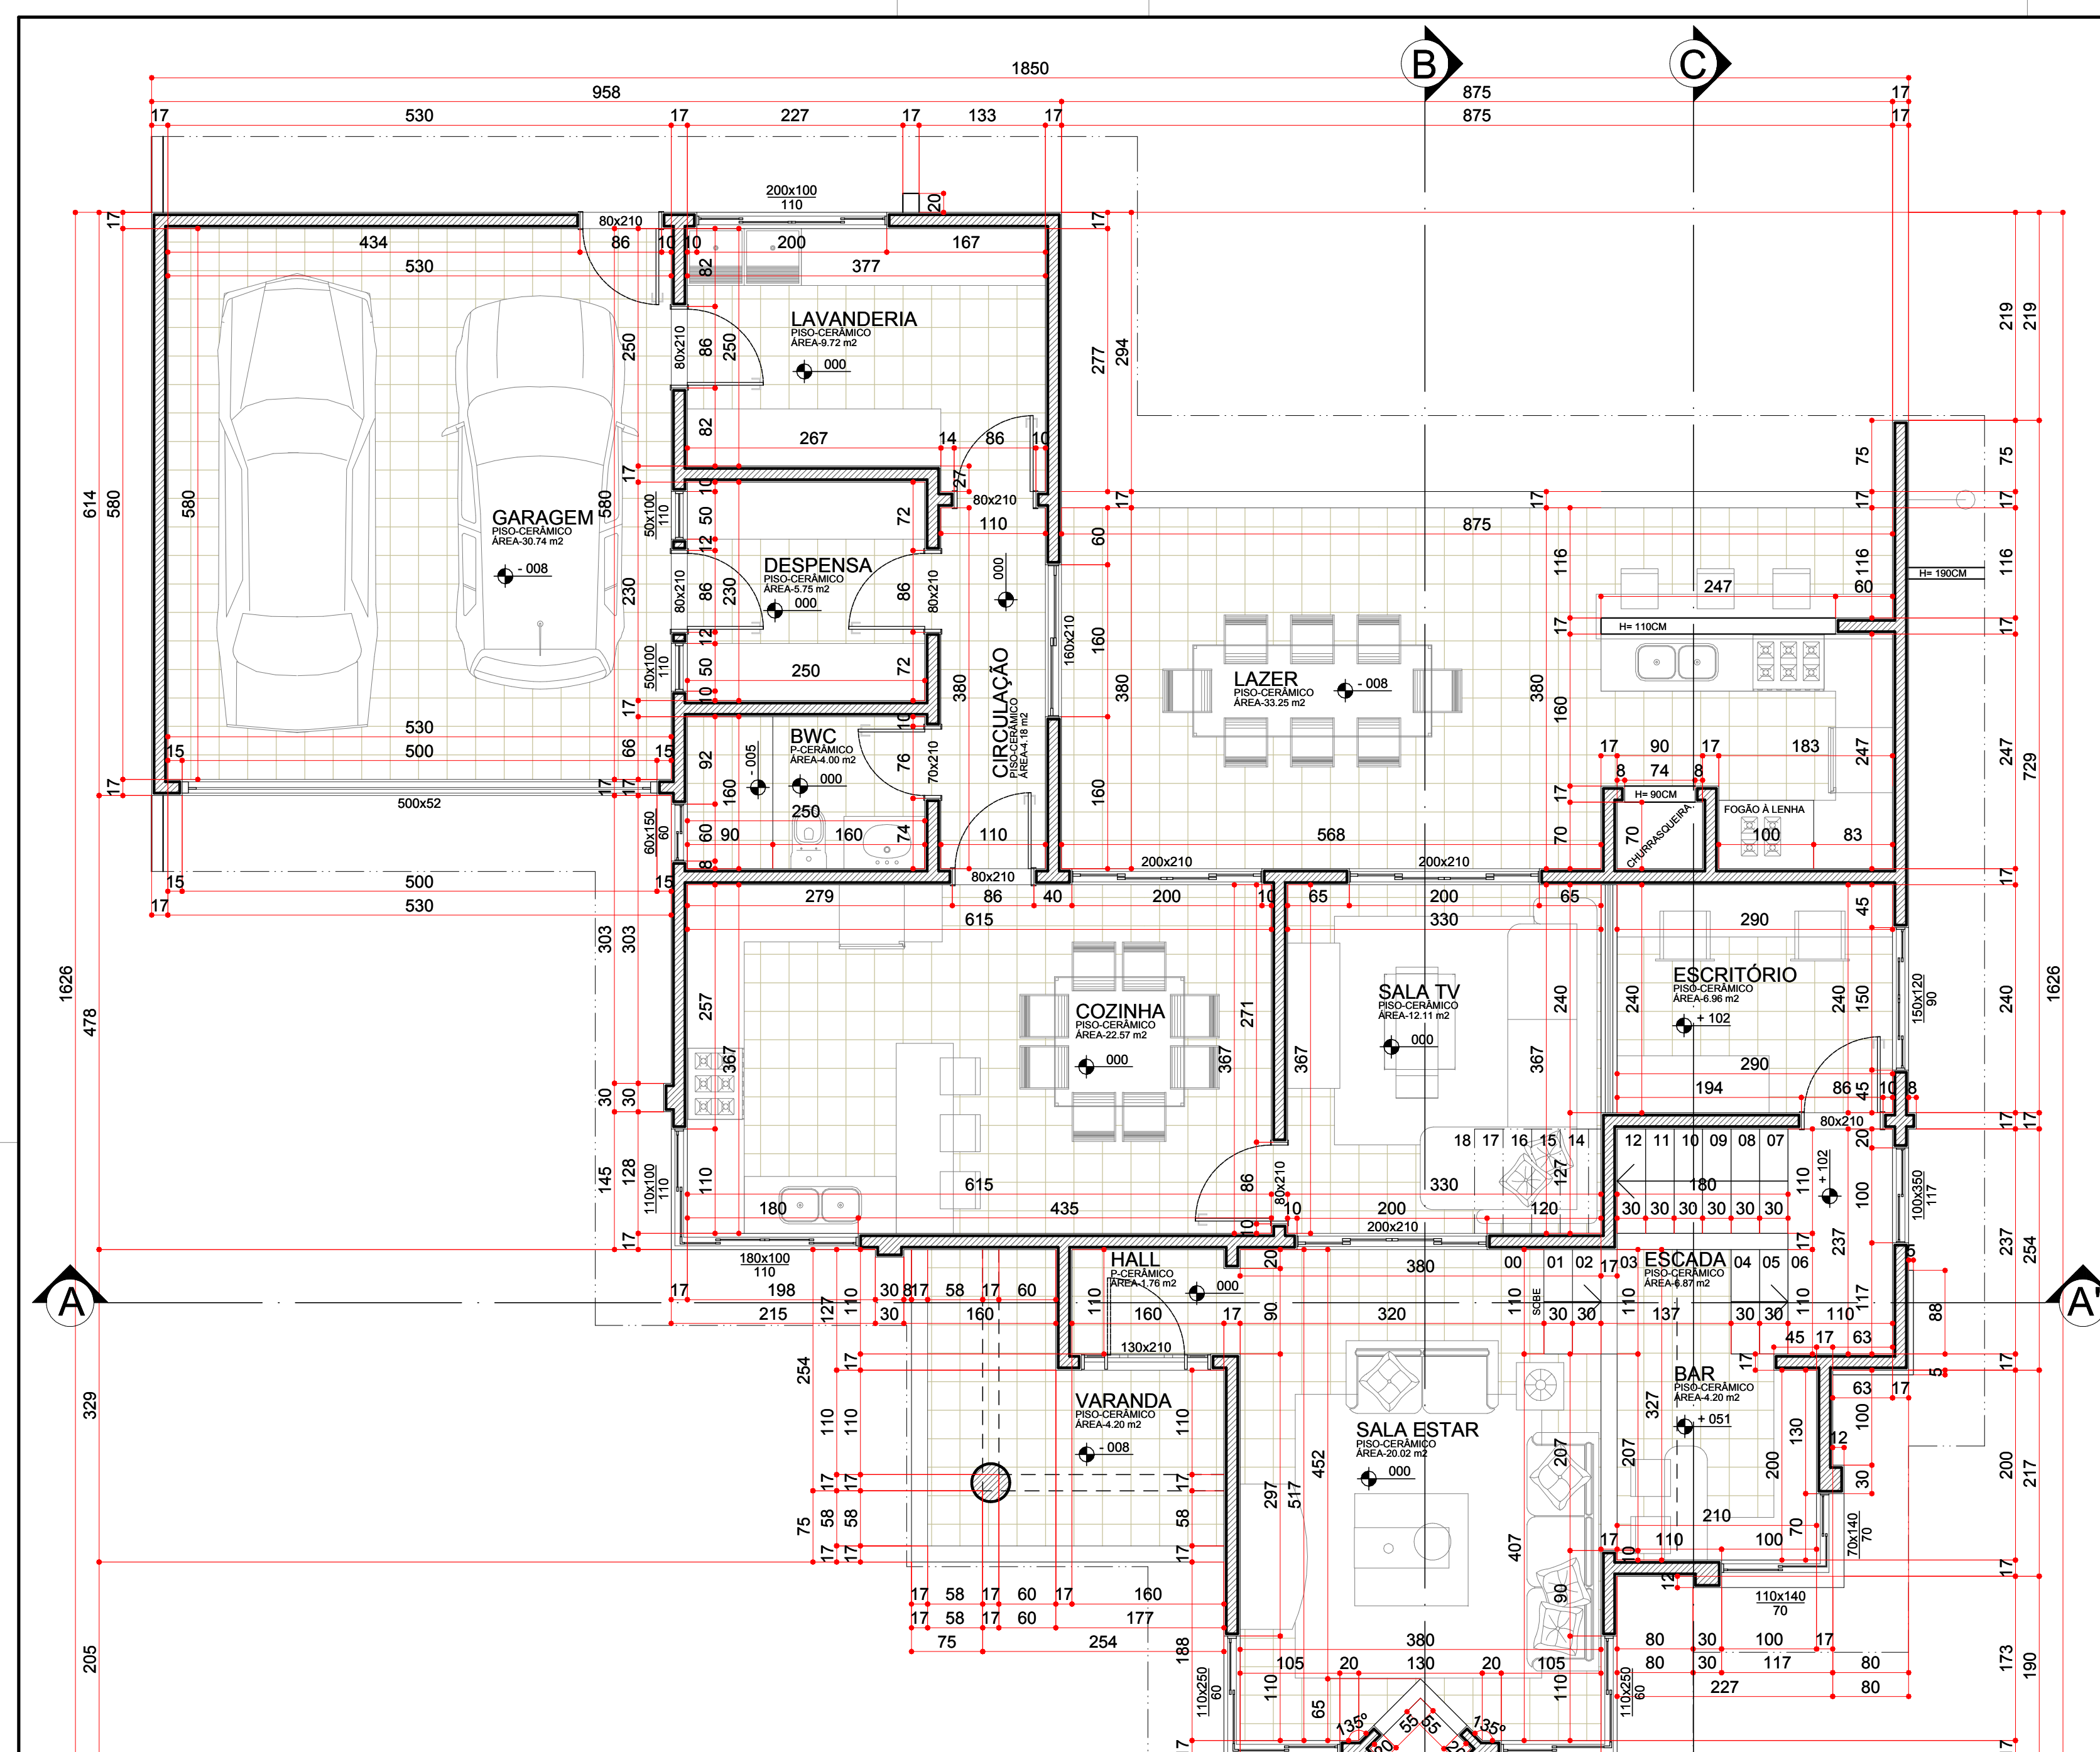


01 PLANTA PAVIMENTO TÉRREO  
ESCALA 1:50

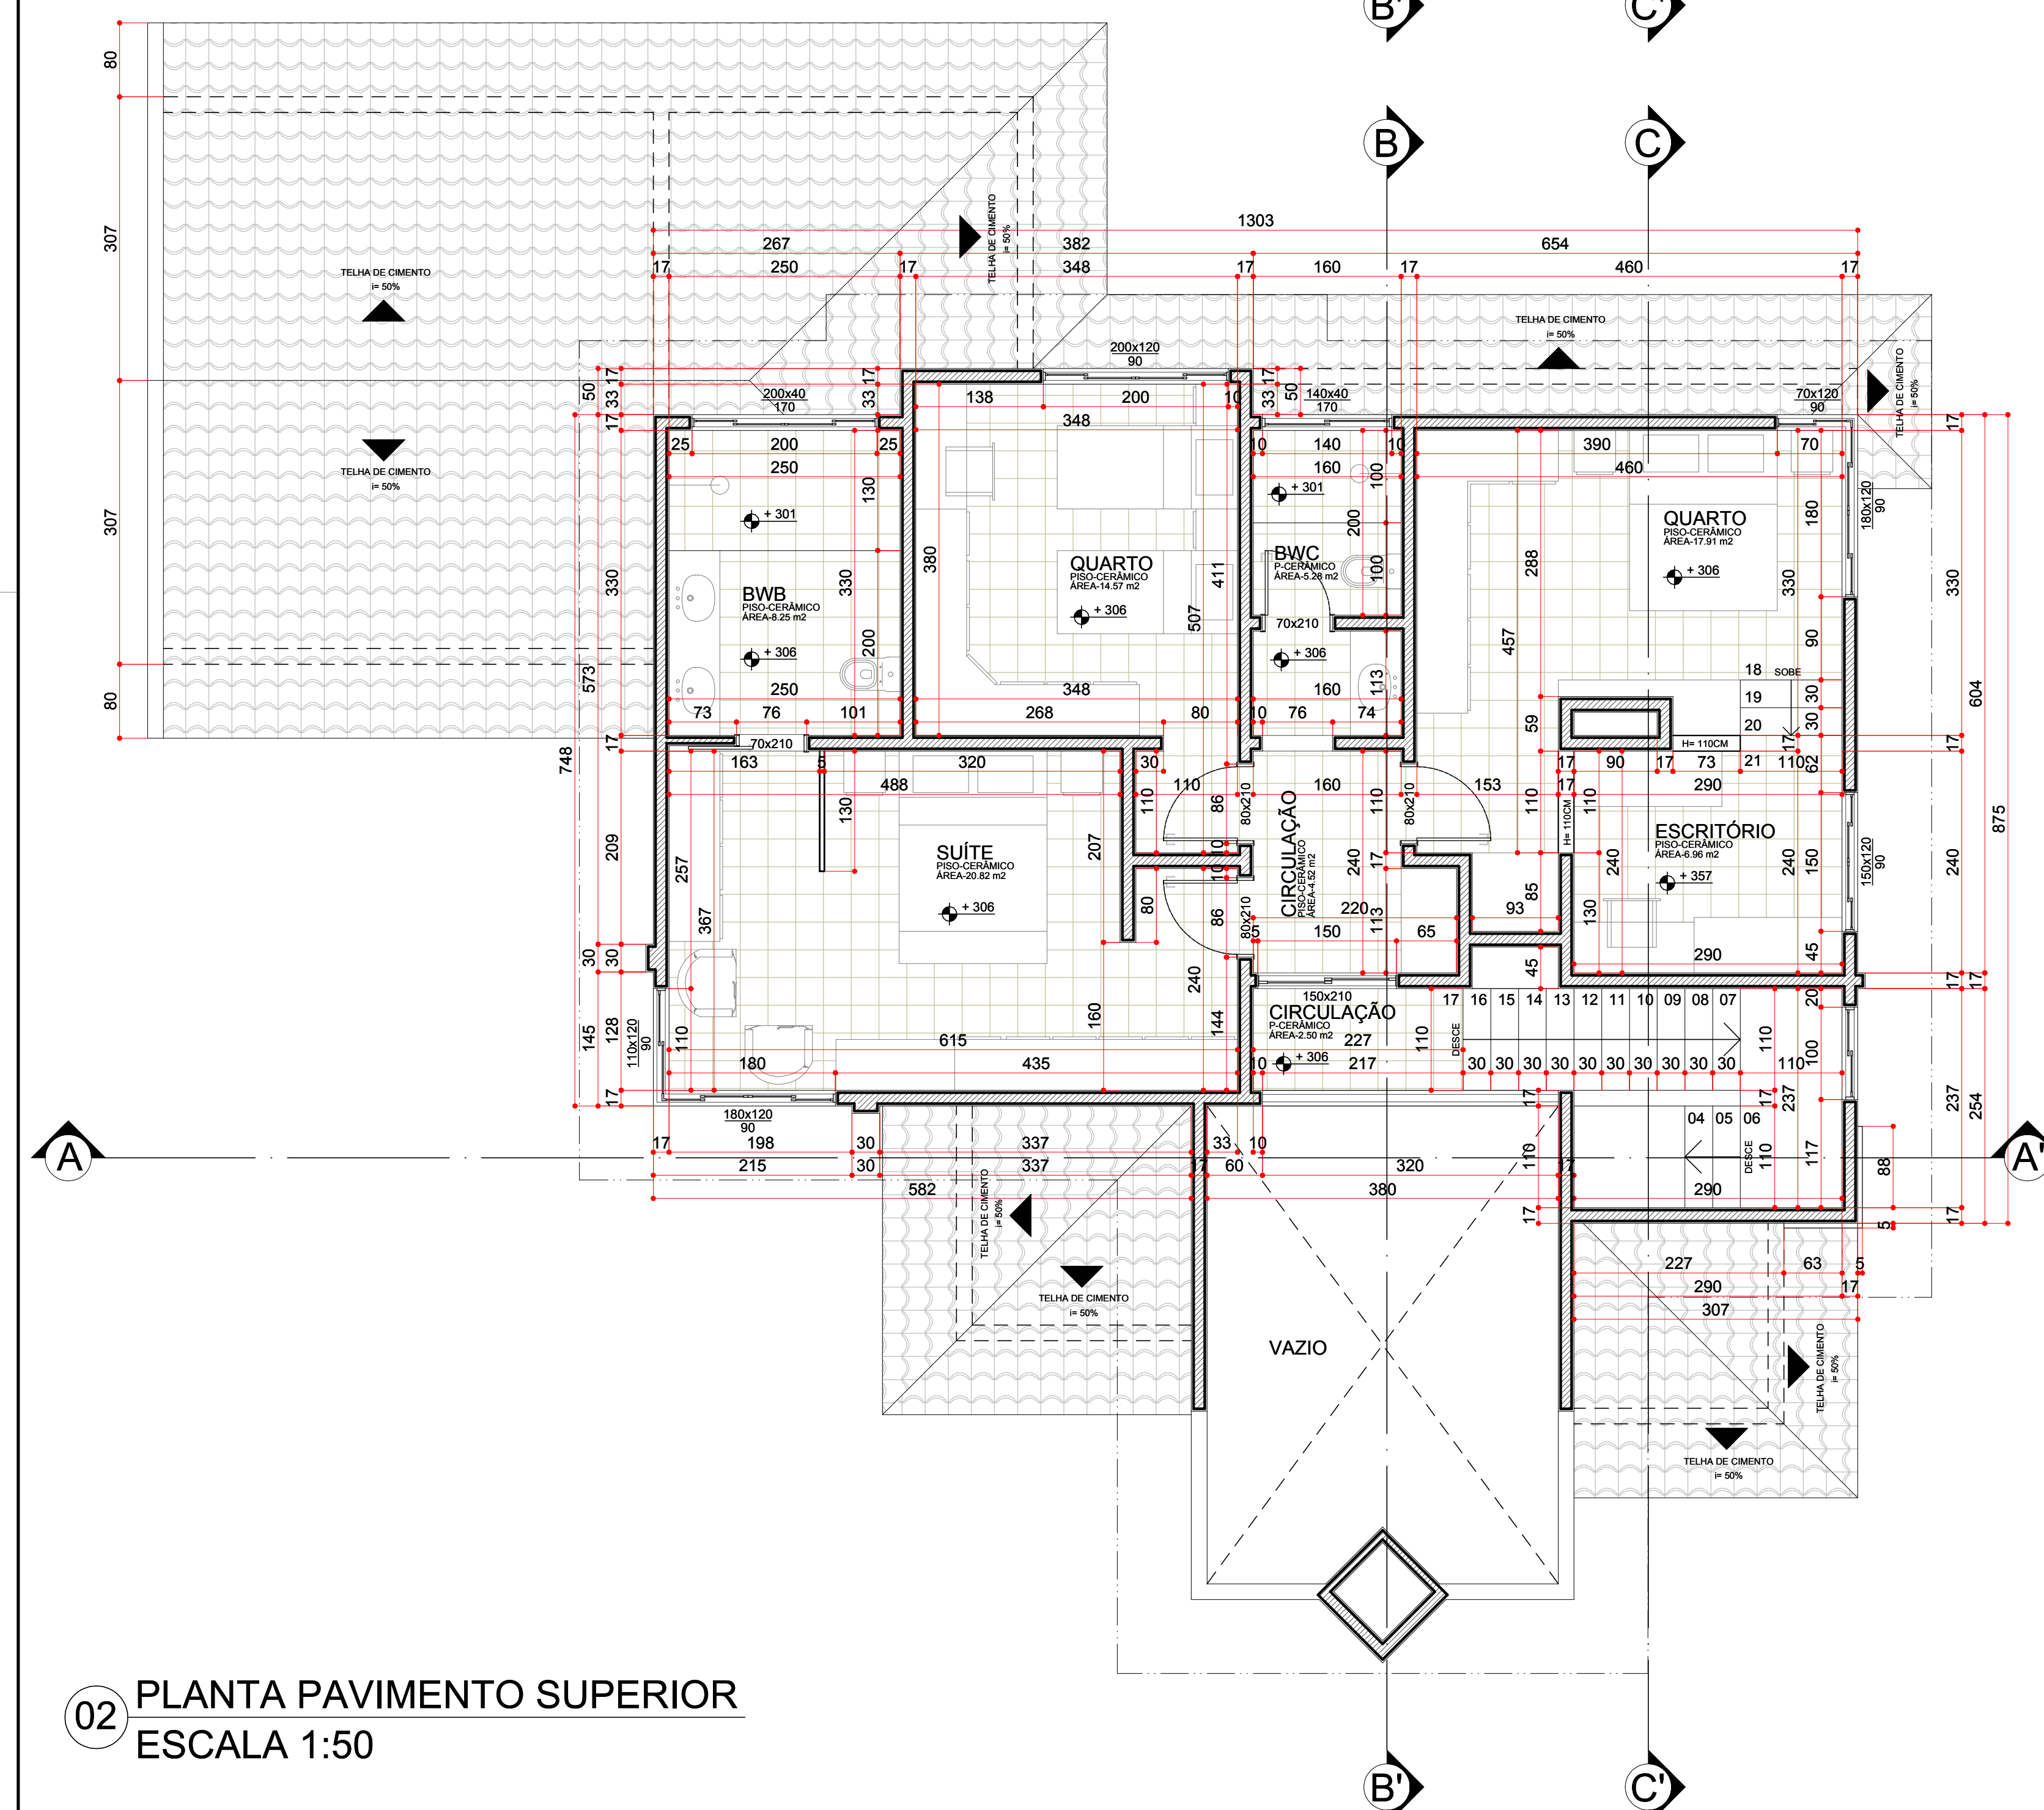


02 PLANTA PAVIMENTO SUPERIOR  
ESCALA 1:50

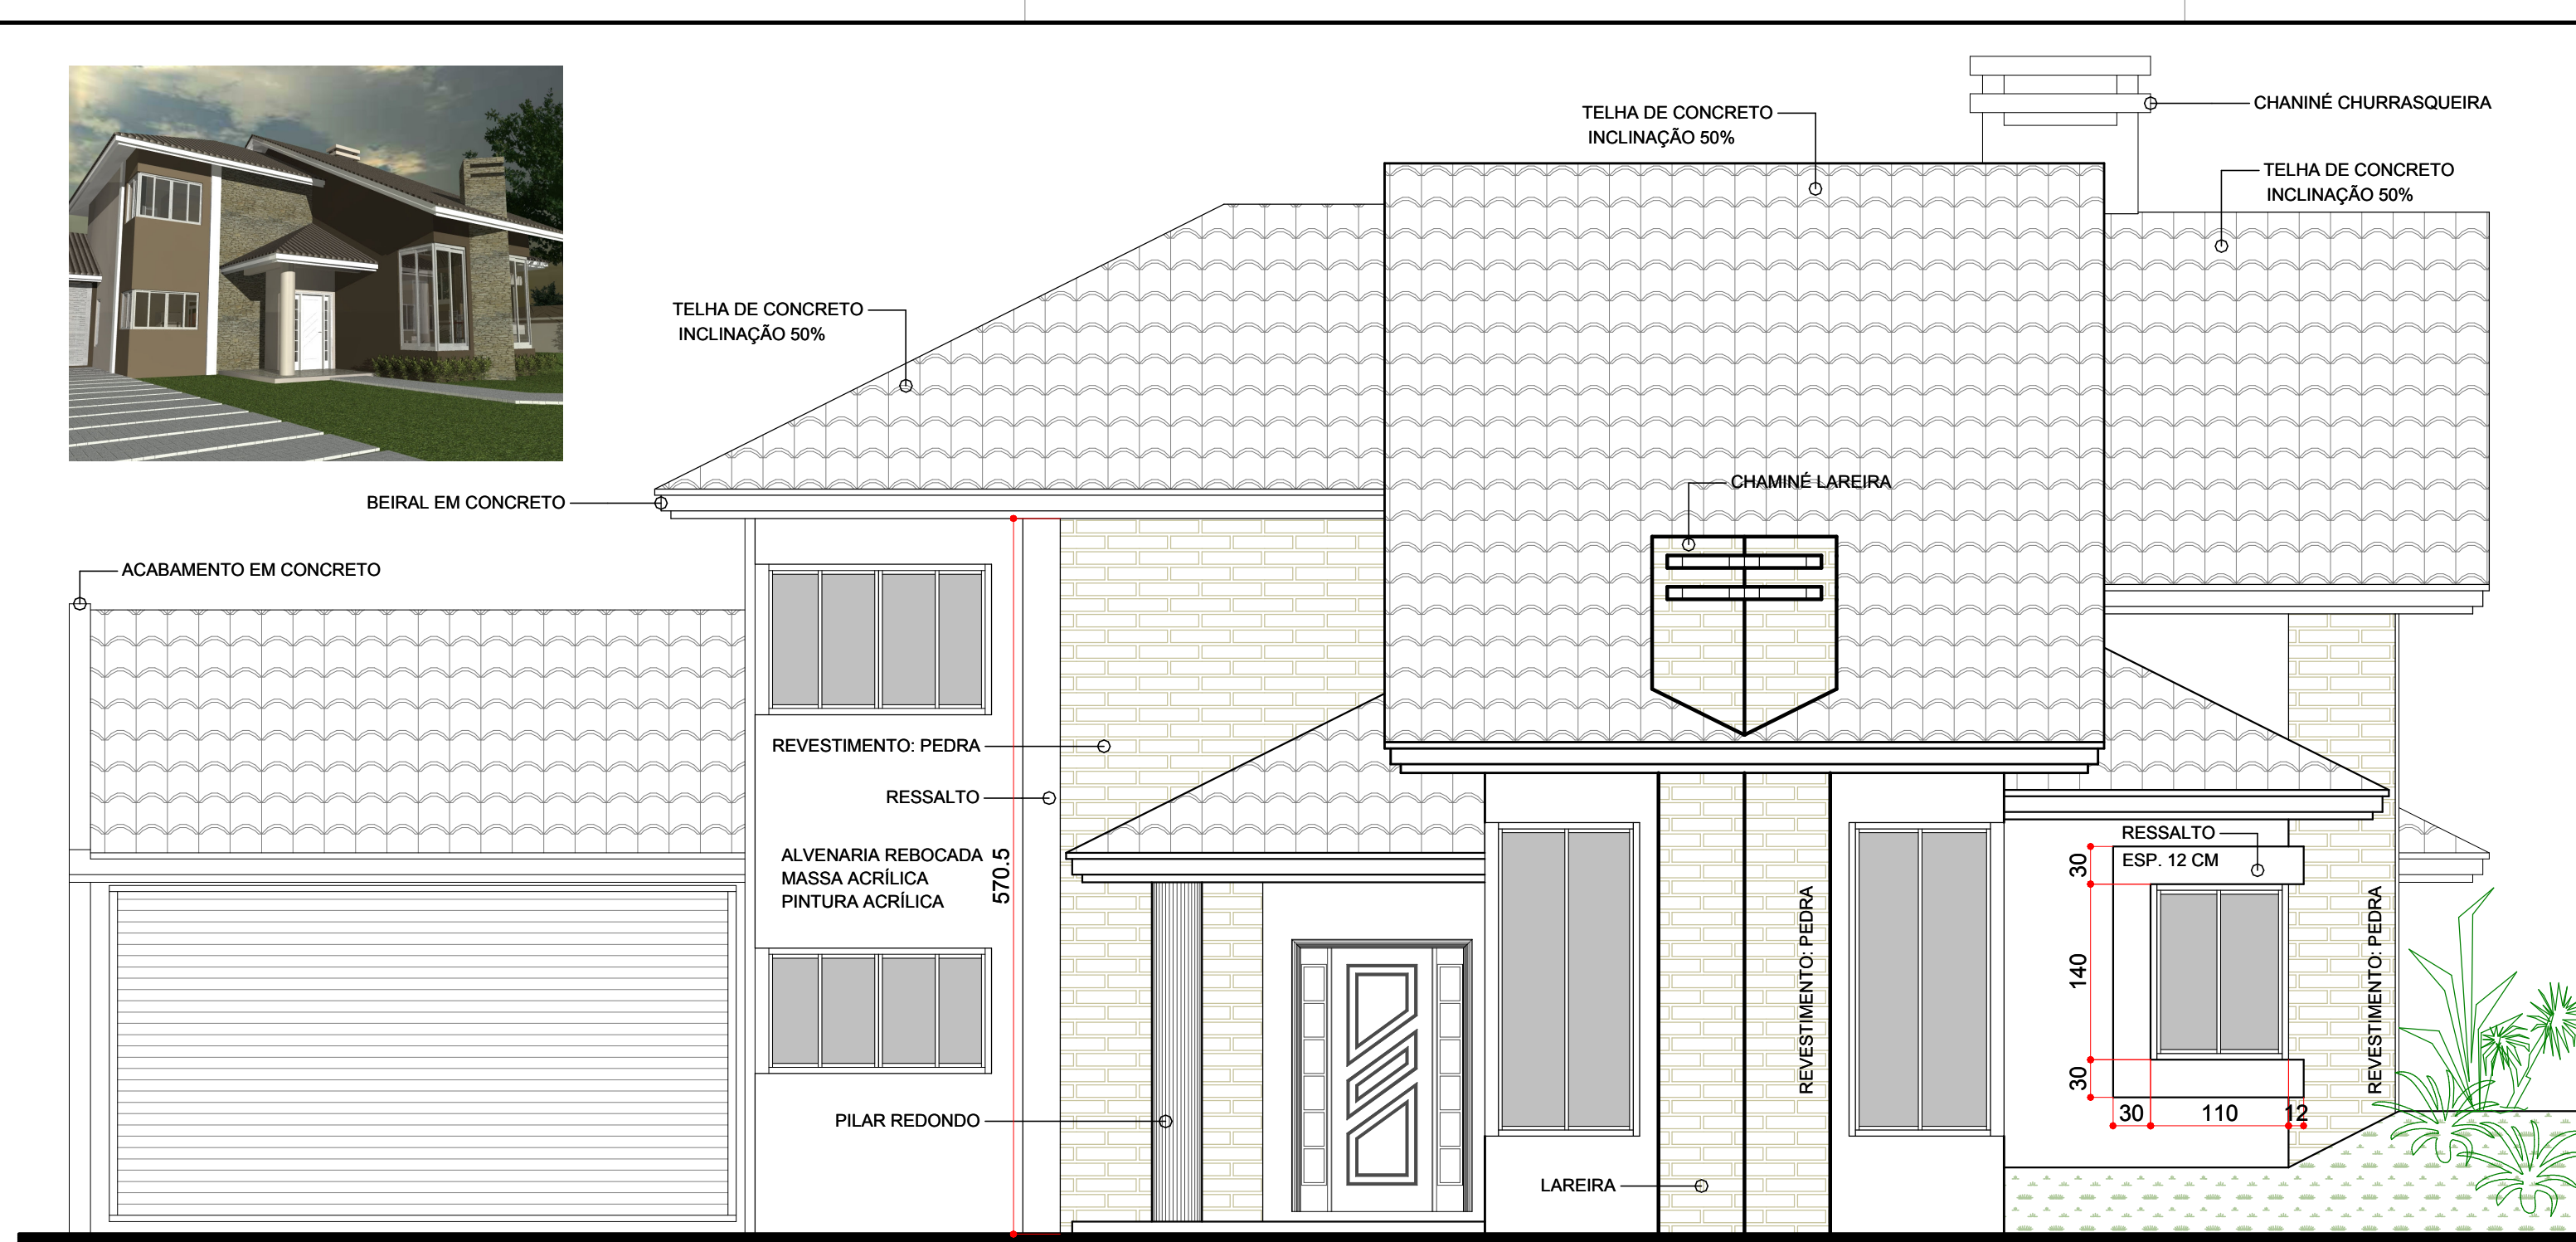


03 FACHADA PRINCIPAL  
ESCALA 1:50

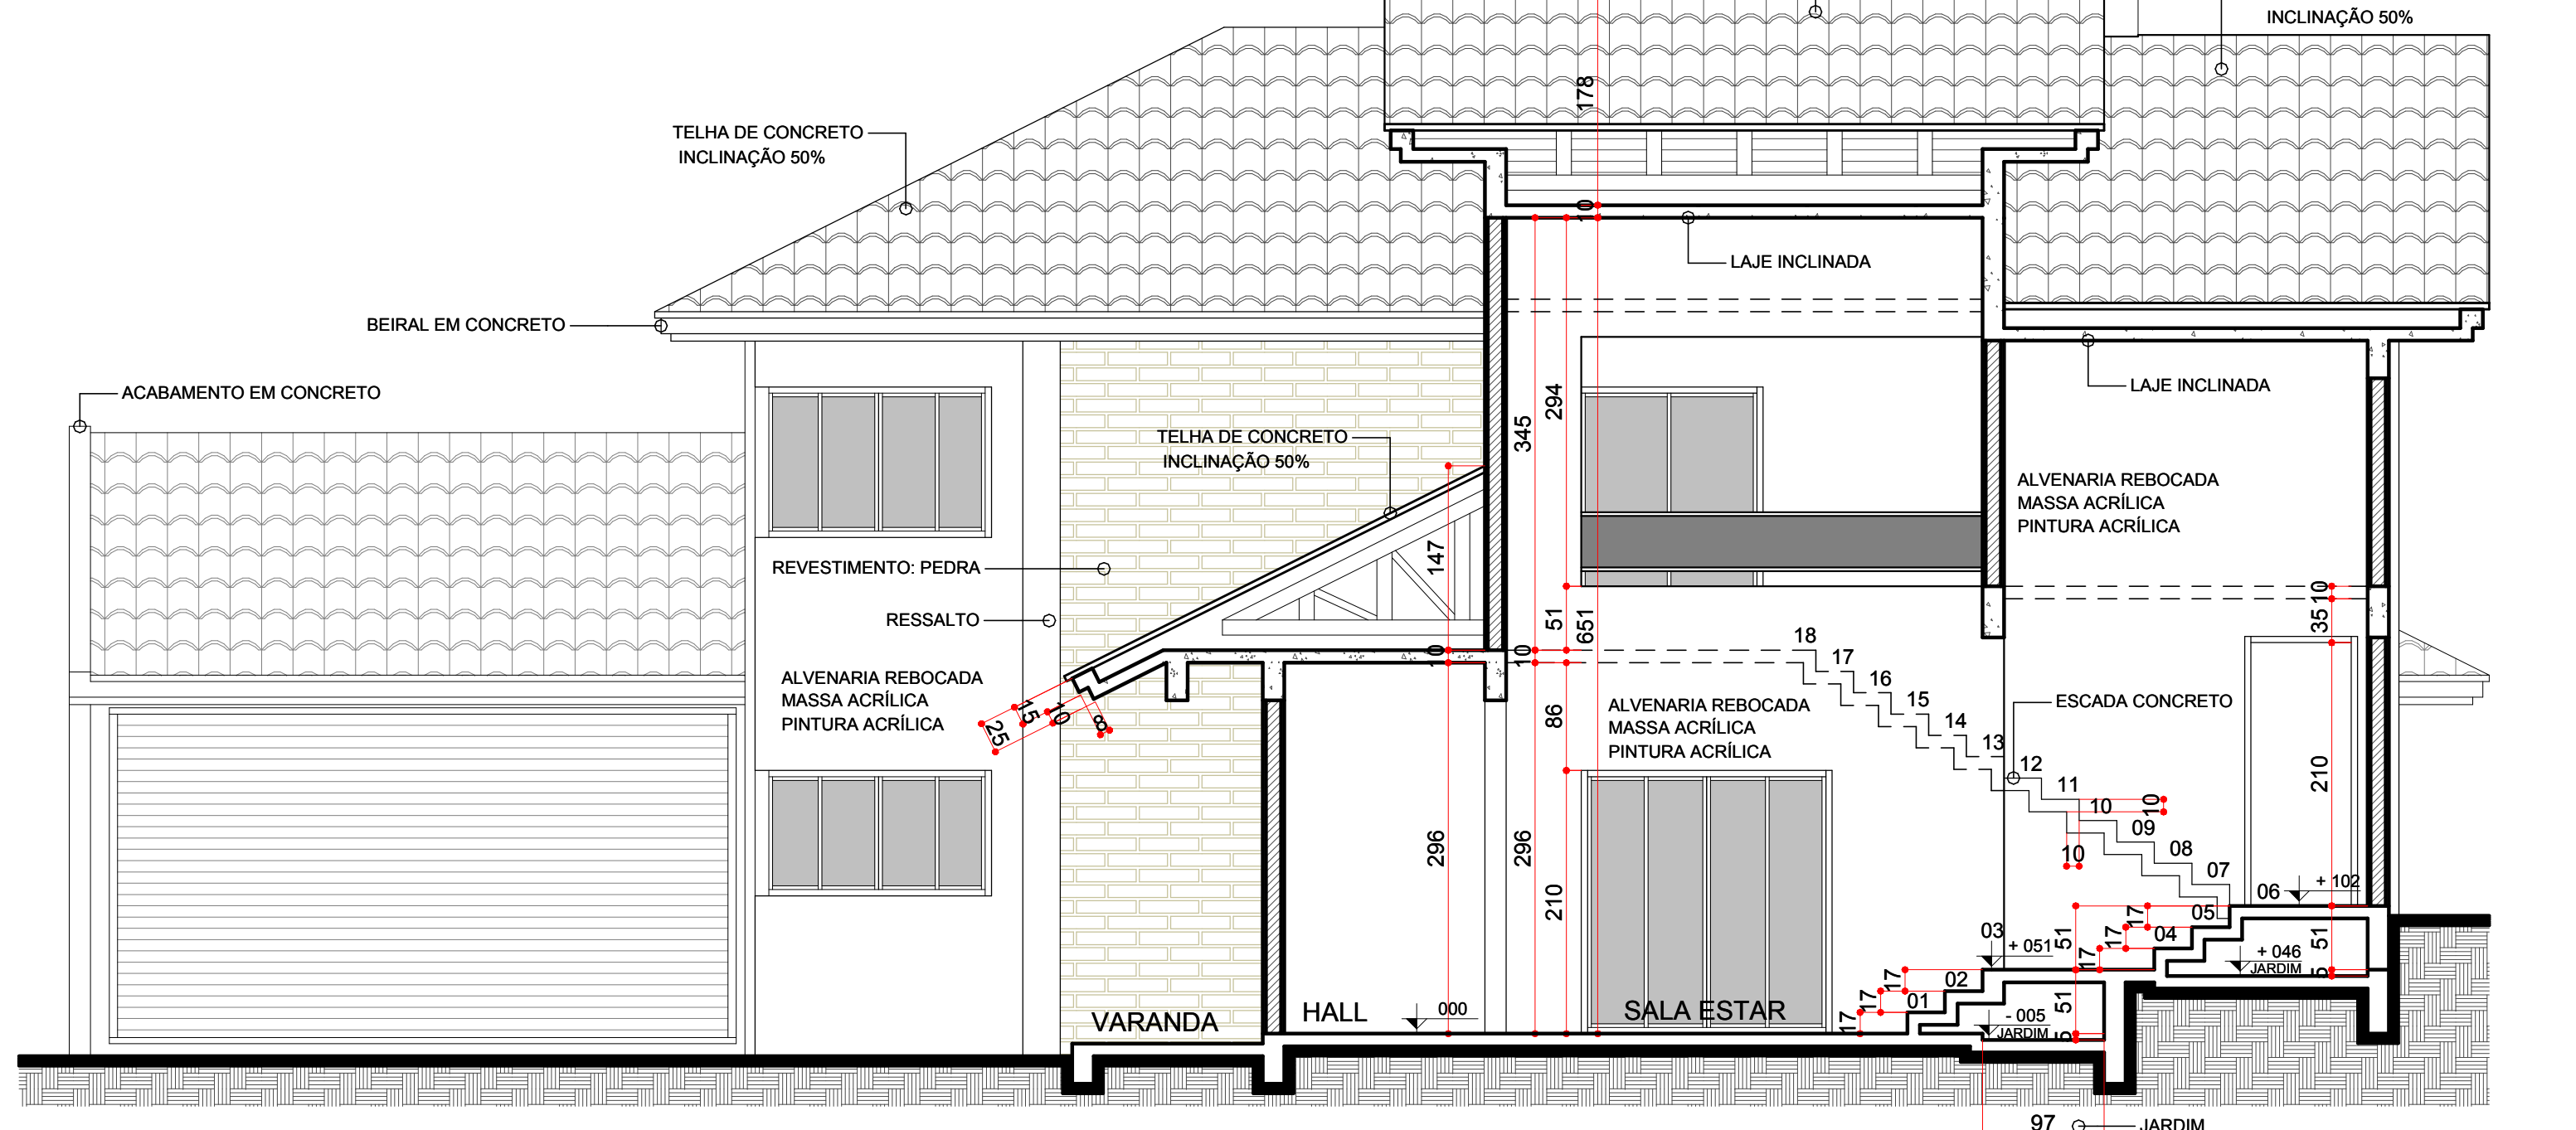


04 CORTE AA'  
ESCALA 1:50

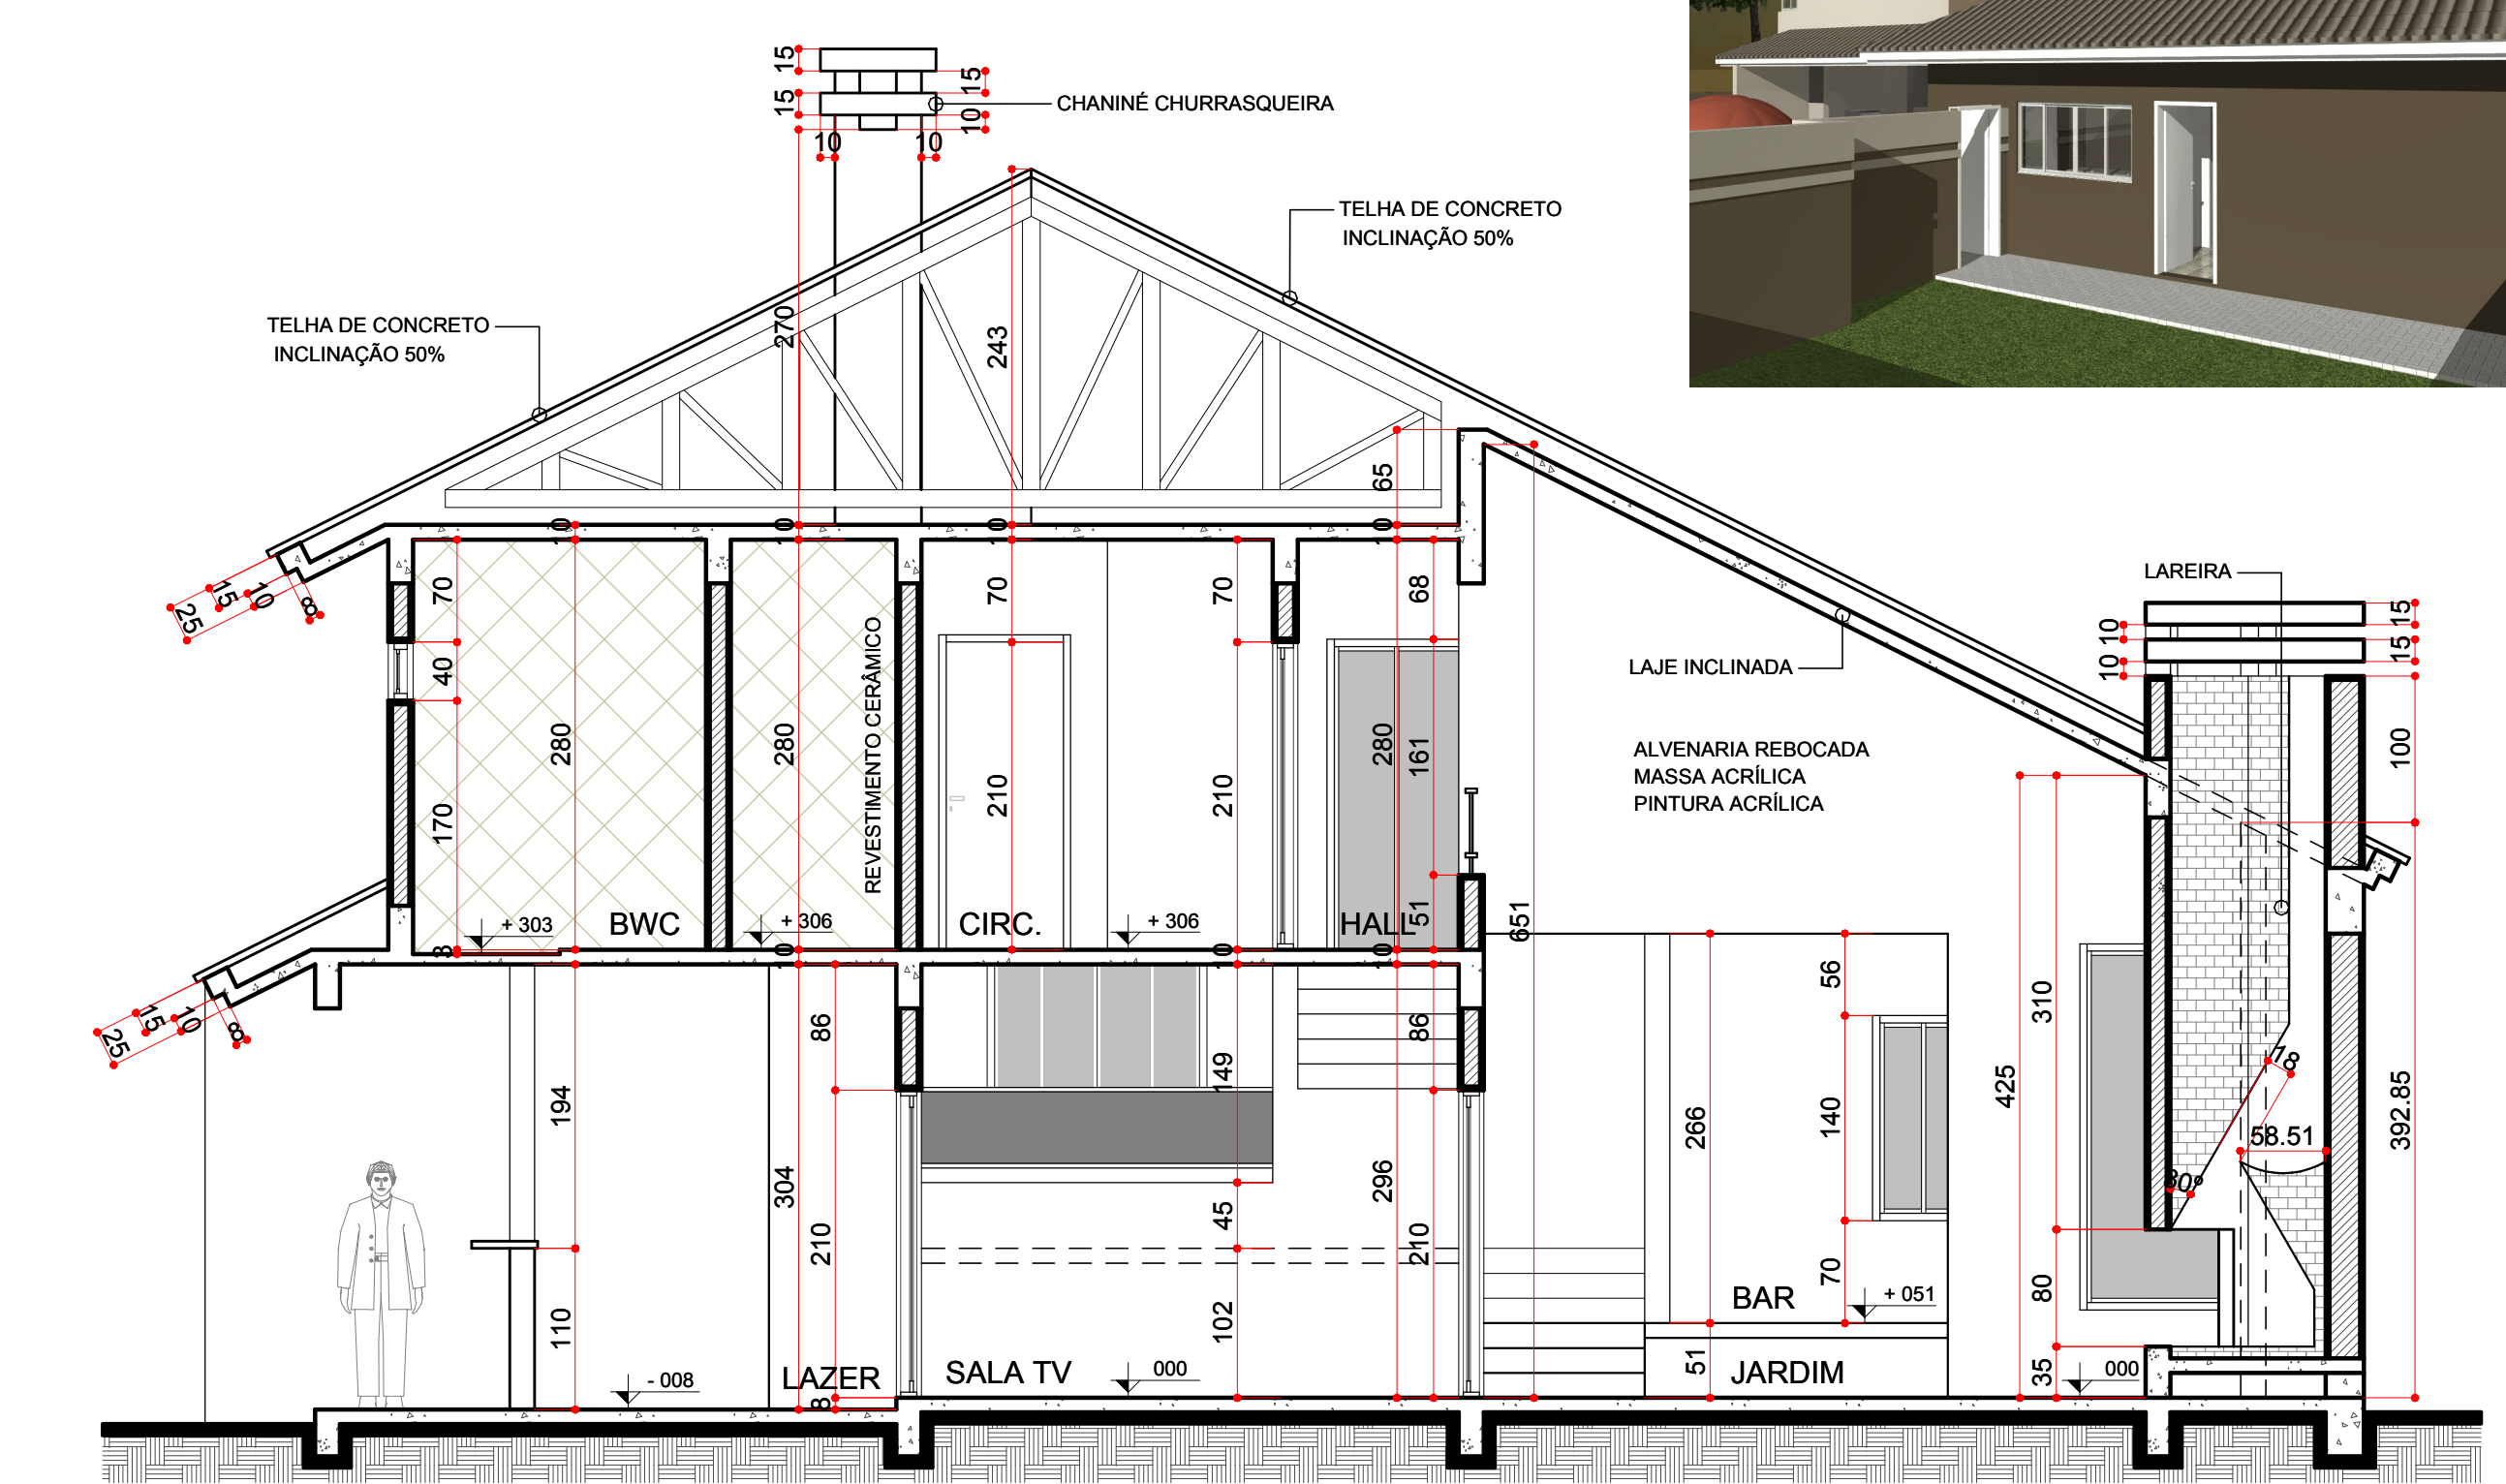


05 CORTE BB'  
ESCALA 1:50

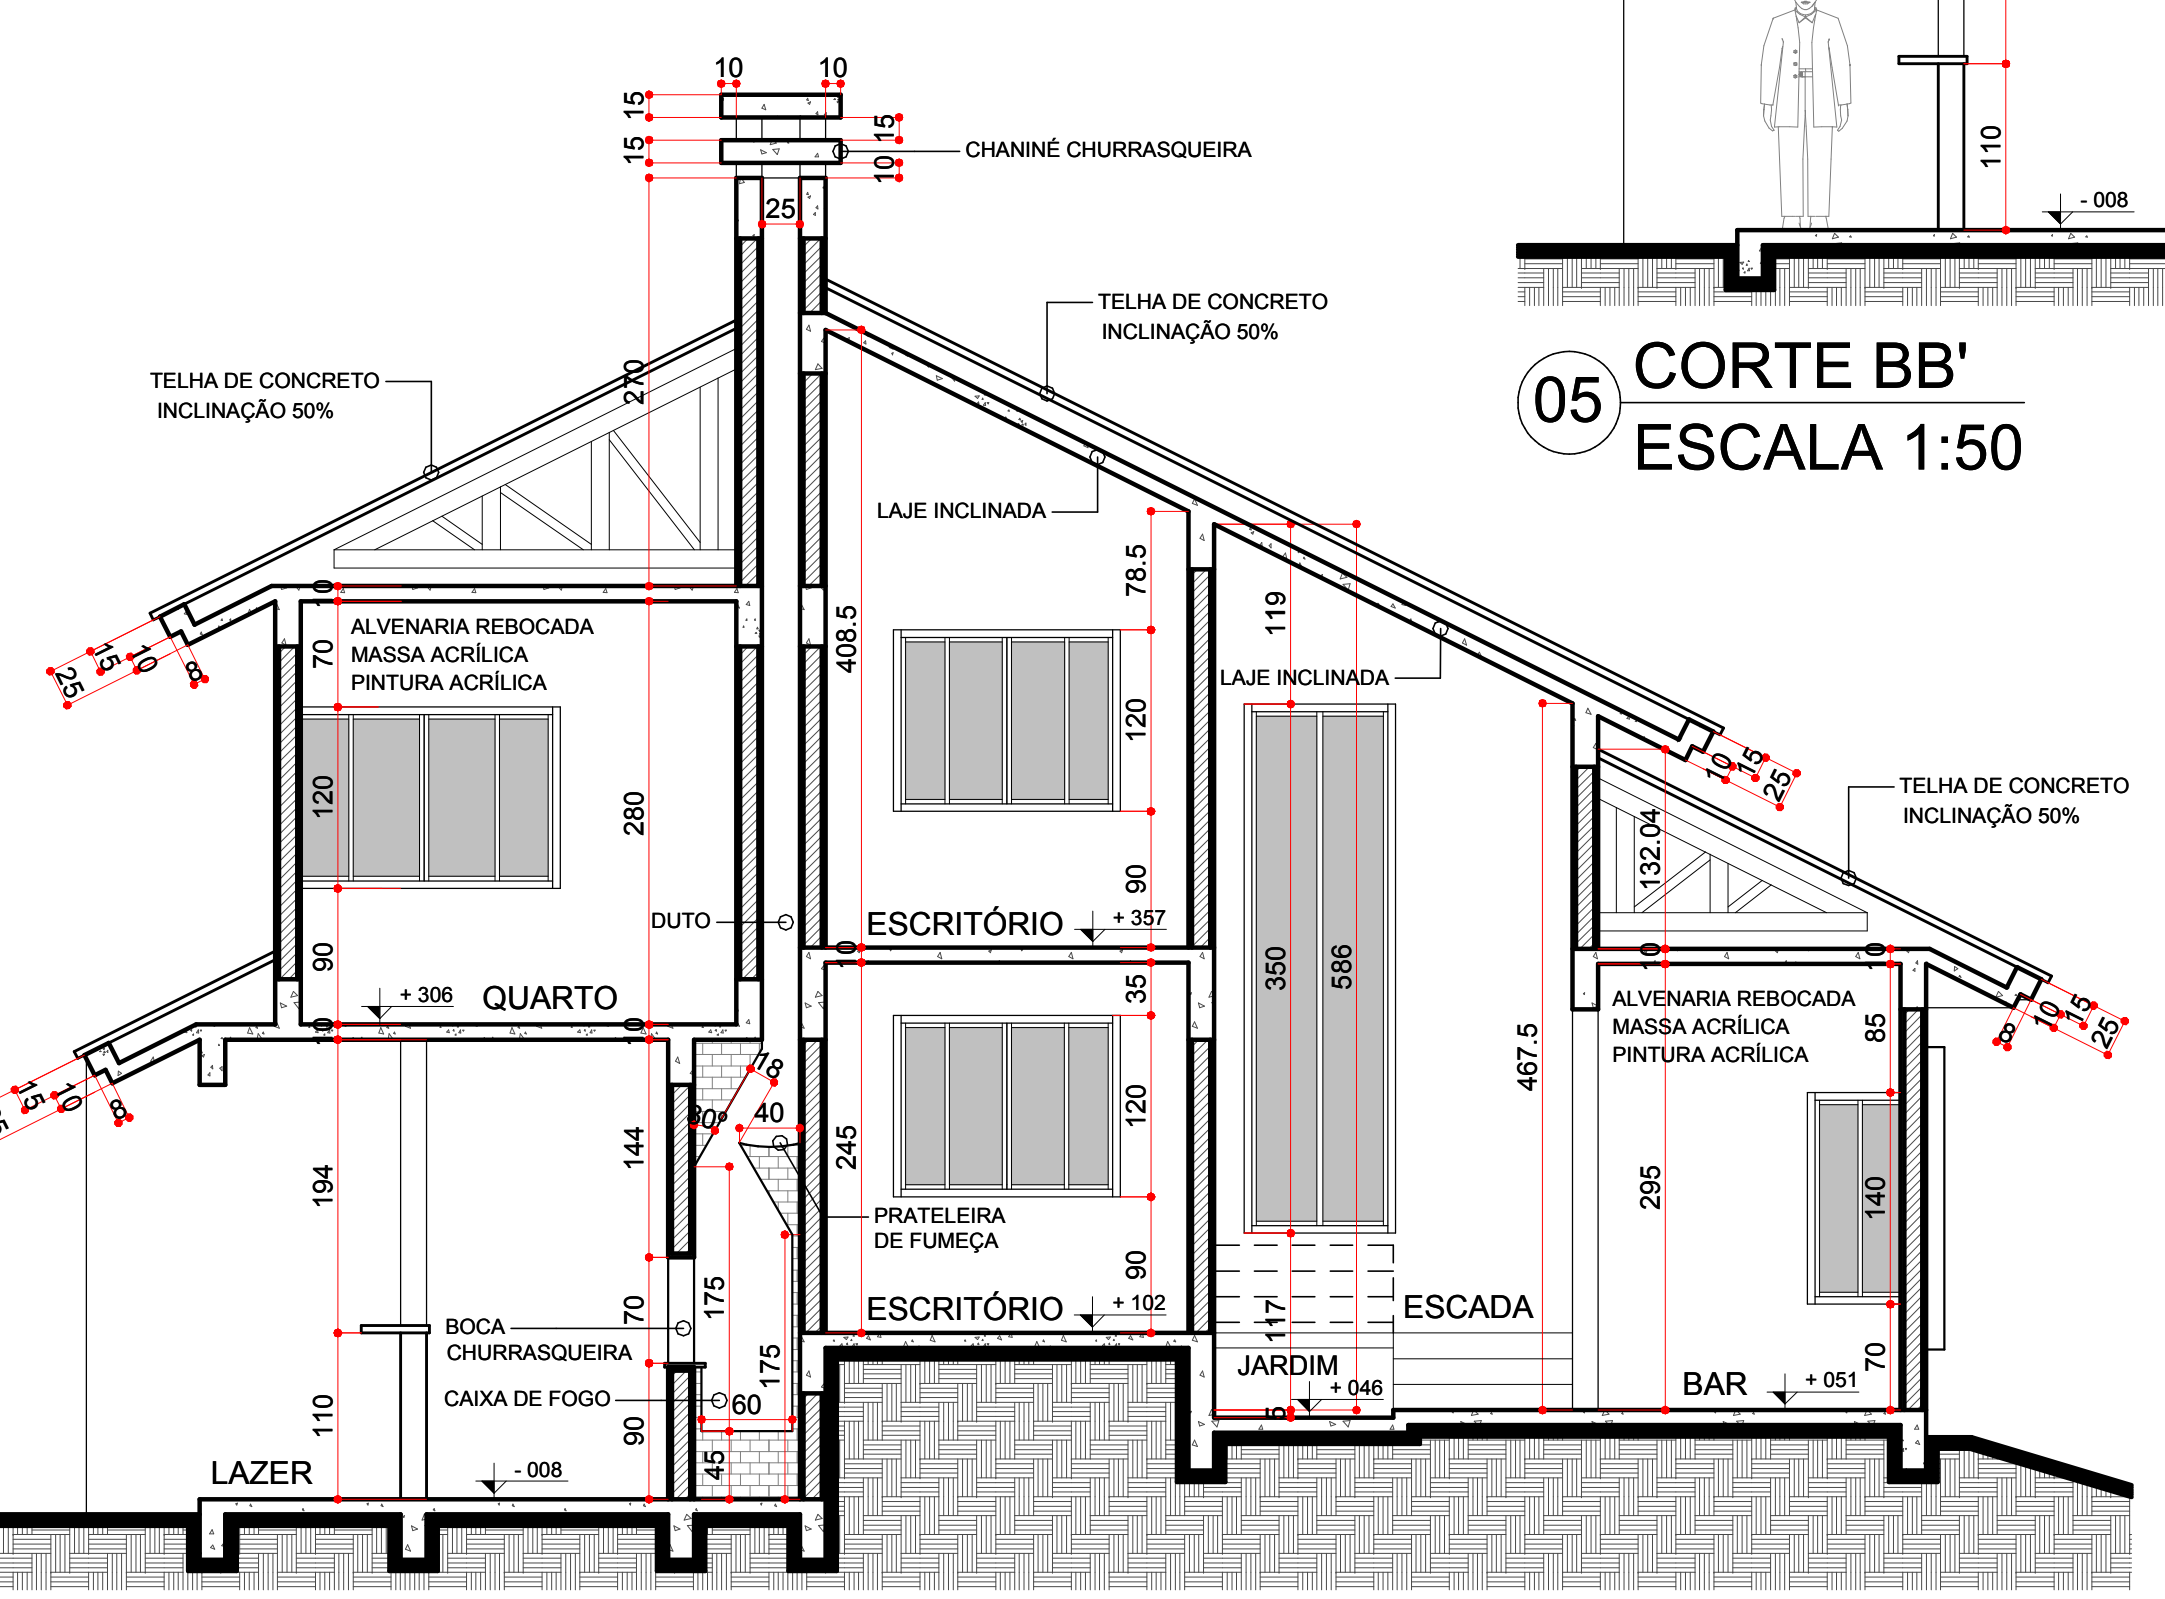

06 CORTE CC'  
ESCALA 1:50

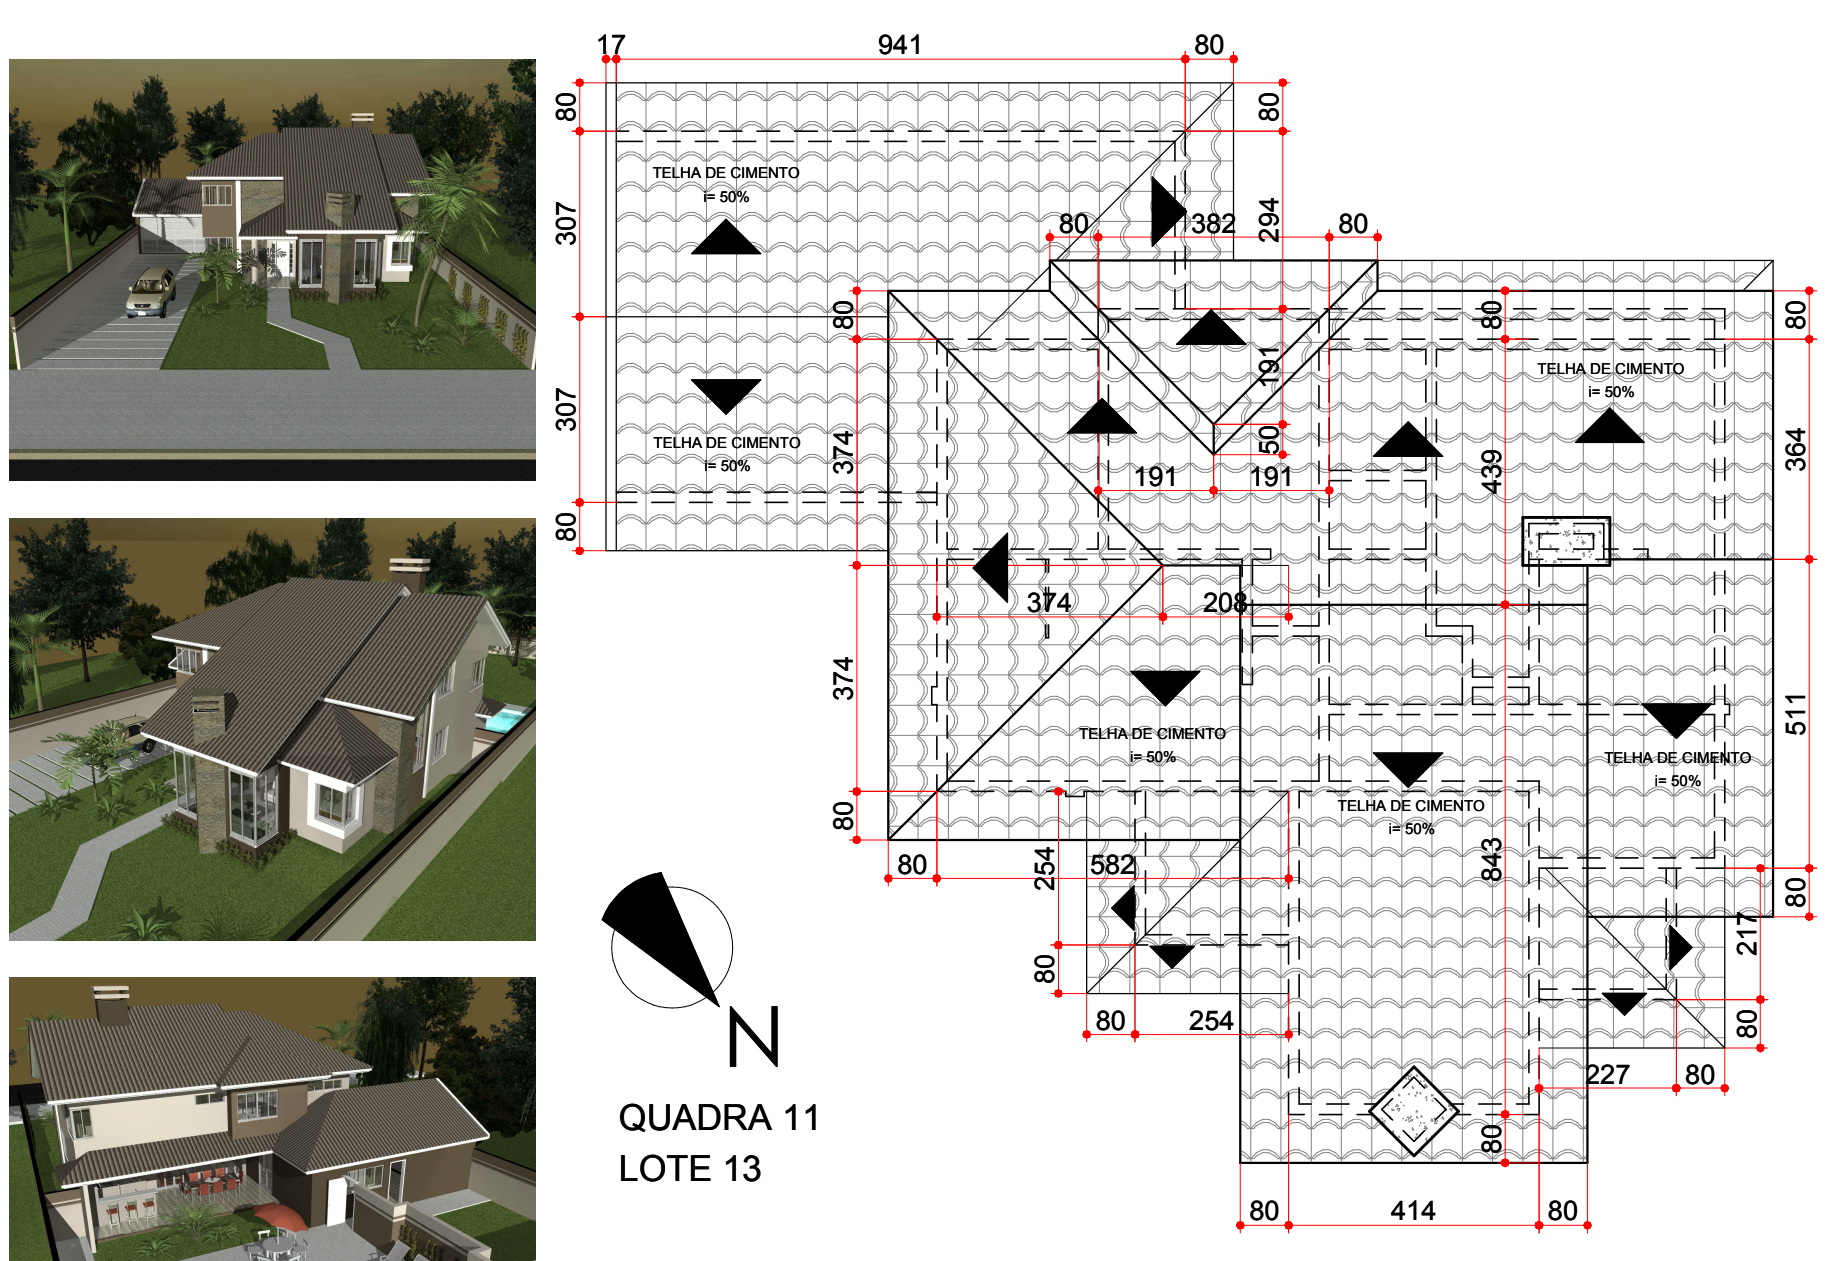

07 PLANTA COBERTURA  
ESCALA 1:125

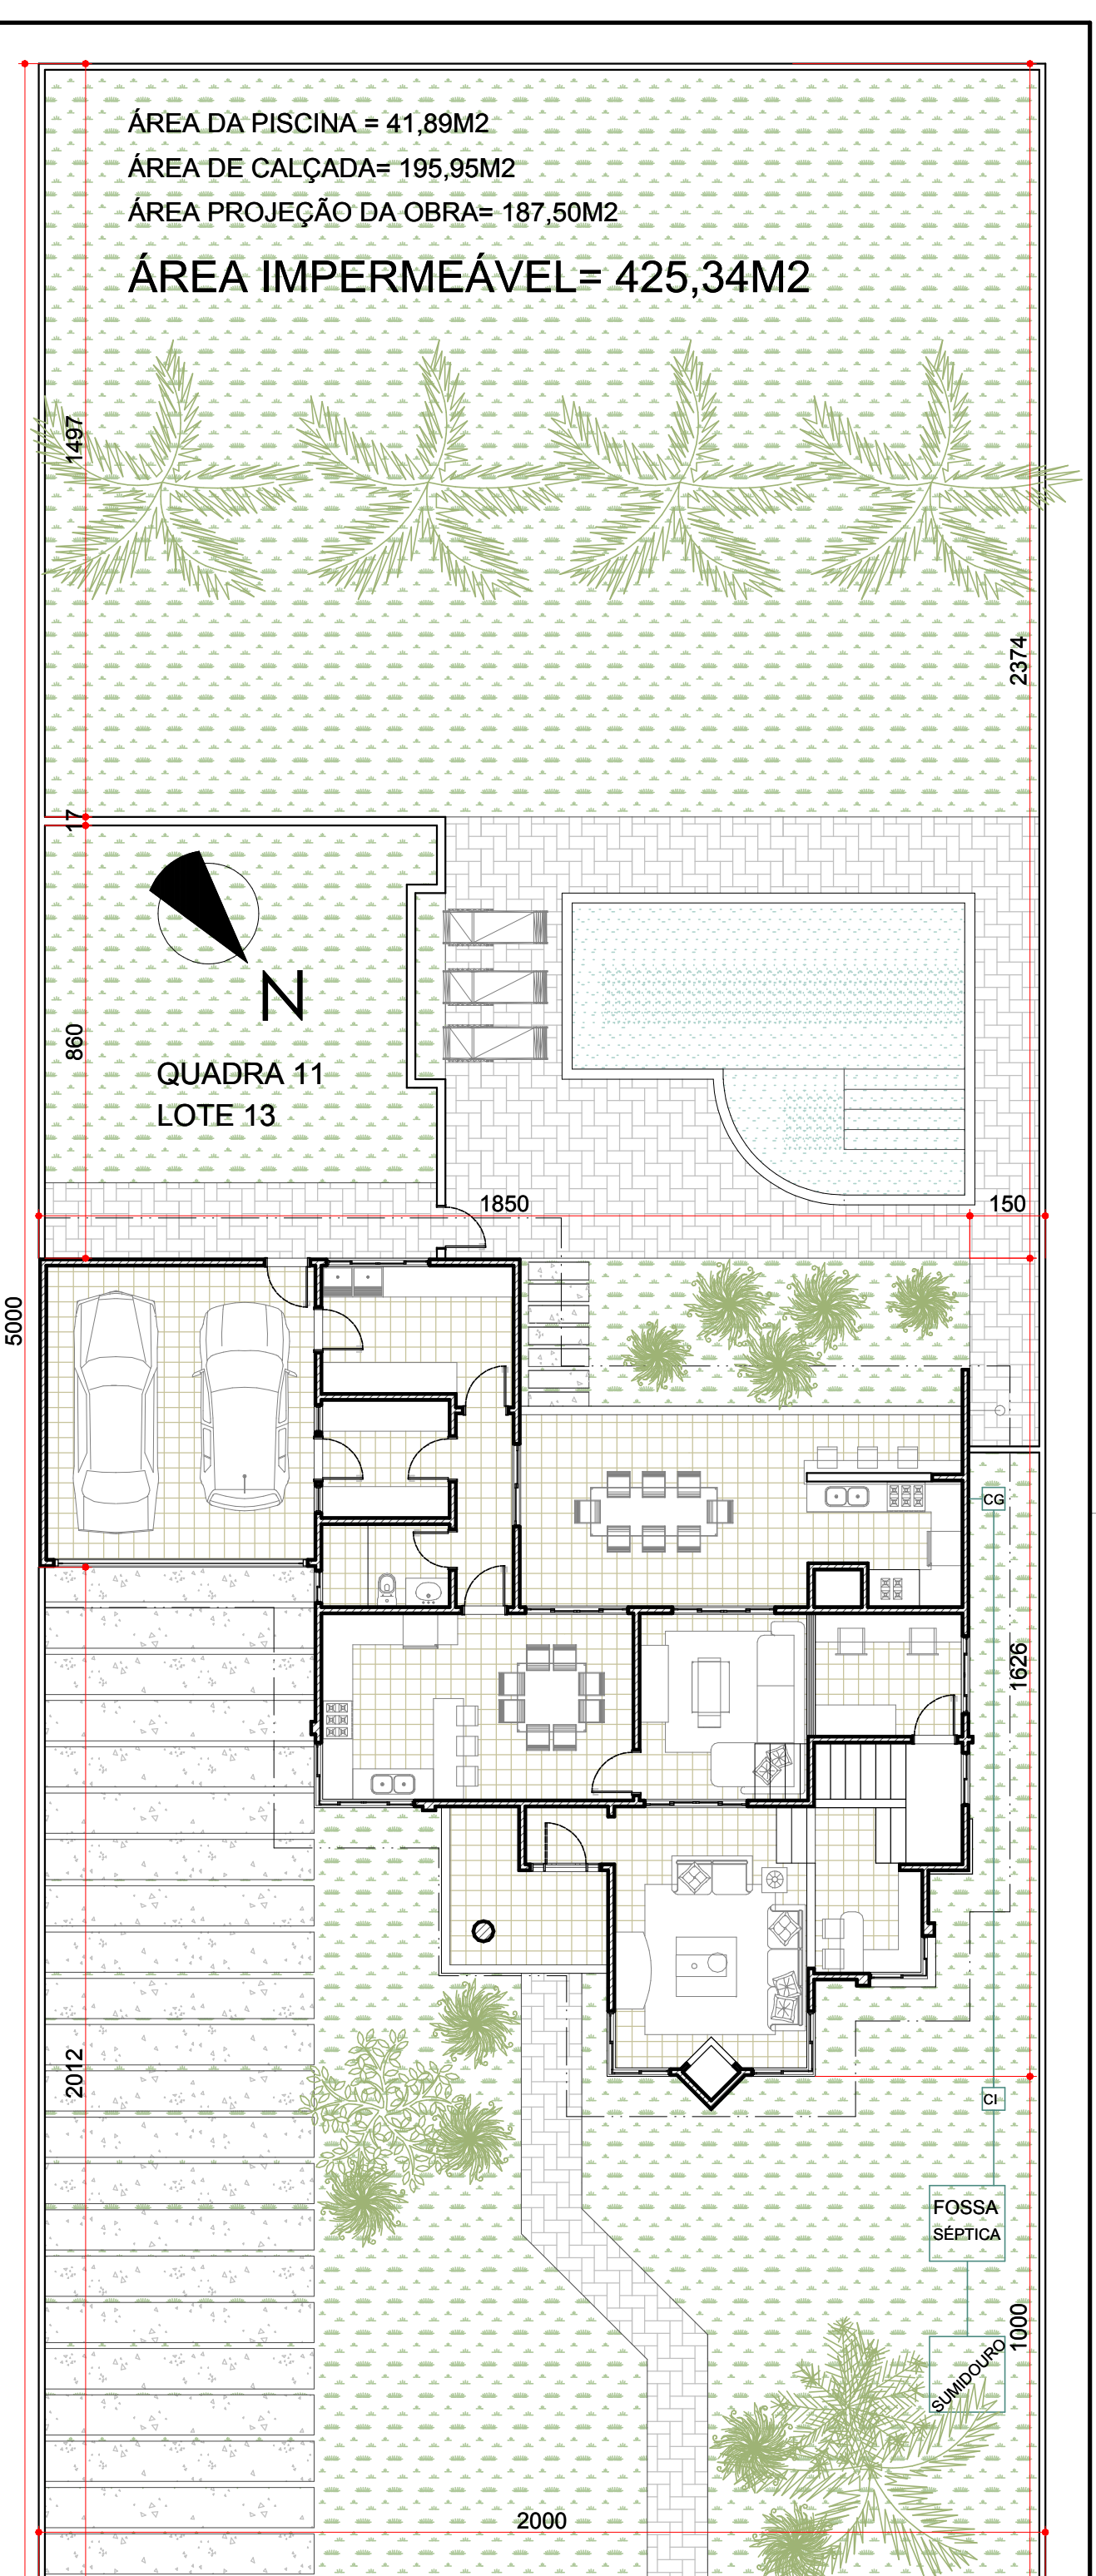

08 PLANTA SITUAÇÃO  
ESCALA 1:125



09 LOCALIZAÇÃO  
ESCALA 1:1500

**PROJETO ARQUITETÔNICO**  
PROJETOS DE ARQUITETURA E URBANISMO

PROTÓTIPO / APROVAÇÃO - PREFEITURA MUNICIPAL

PROTÓTIPO / APROVAÇÃO - SAÚDE

PROTÓTIPO / APROVAÇÃO - SAÚDE

PROPRIETÁRIO: \_\_\_\_\_

OBRA: \_\_\_\_\_

LOCAL: \_\_\_\_\_ LOTE: \_\_\_\_\_ QUADRA: \_\_\_\_\_

BARRIO: \_\_\_\_\_ CIDADE: \_\_\_\_\_

ESTATÍSTICAS:

|                         |               |                        |             |
|-------------------------|---------------|------------------------|-------------|
| ÁREA DO TERRENO         | = 1.000,00 m² | TAXA DE OCUPAÇÃO       | = 18,75%    |
| ÁREA LÍQUIDA DO TERRENO | = 812,50 m²   | CÓD. APROPRIAÇÃO       | 0.30/0.30   |
| ÁREA PAVTO TÉRREO       | = 187,50 m²   | TAXA DE PERMEABILIDADE | 42,534%     |
| ÁREA PAVTO SUPERIOR     | = 95,45 m²    |                        |             |
| ÁREA TOTAL A CONSTRUIR  | = 282,95 m²   | ÁREA ÚTIL DA OBRA      | = 235,03 m² |

PROJETO: \_\_\_\_\_ ESCALA: \_\_\_\_\_

ARQUITETÔNICO: \_\_\_\_\_ INDICADA

CONTEÚDO: \_\_\_\_\_

PLANTA BANDA, COBERTURA, SITUAÇÃO E LOCALIZAÇÃO, cortes, fachada:

FOTOS RECONSTRUTIVAS

PROFESSOR: \_\_\_\_\_

PROJETO ARQUITETÔNICO

SEÇÃO OBRA

PROPRIETÁRIO

01/01

powered by ArchiStation