




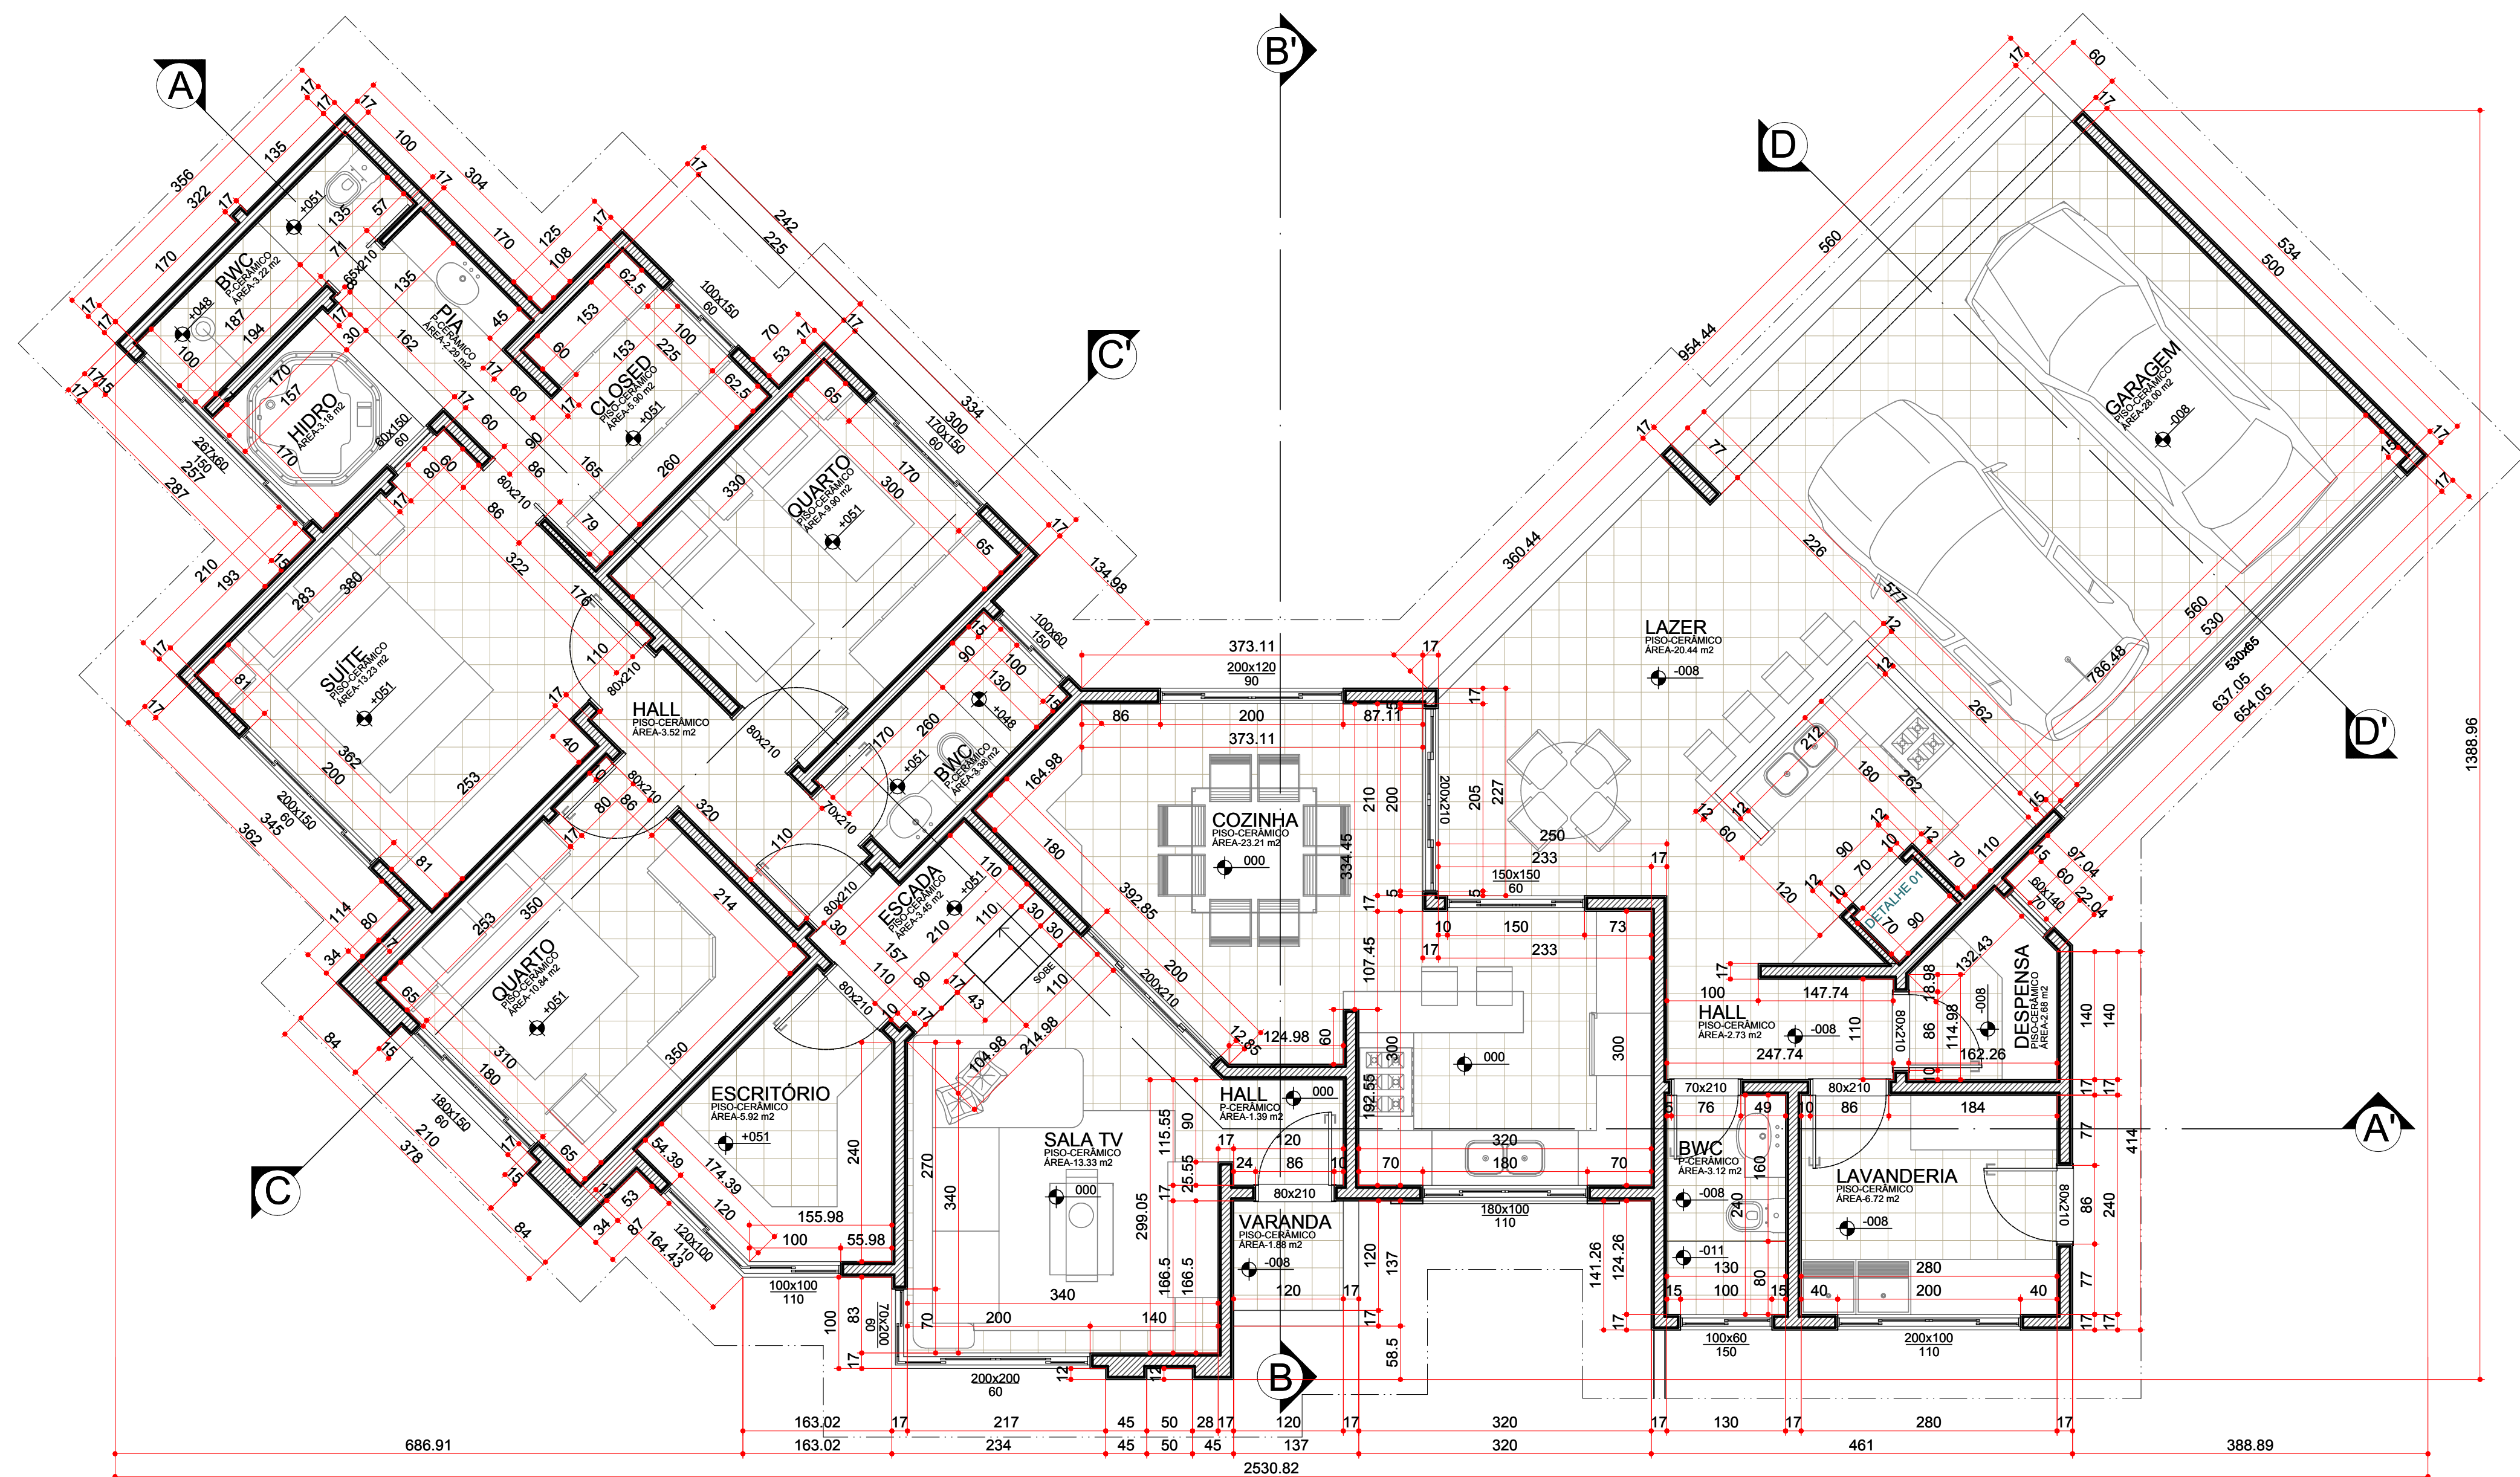


01 PLANTA PAVIMENTO TÉRREO
ESCALA 1:50

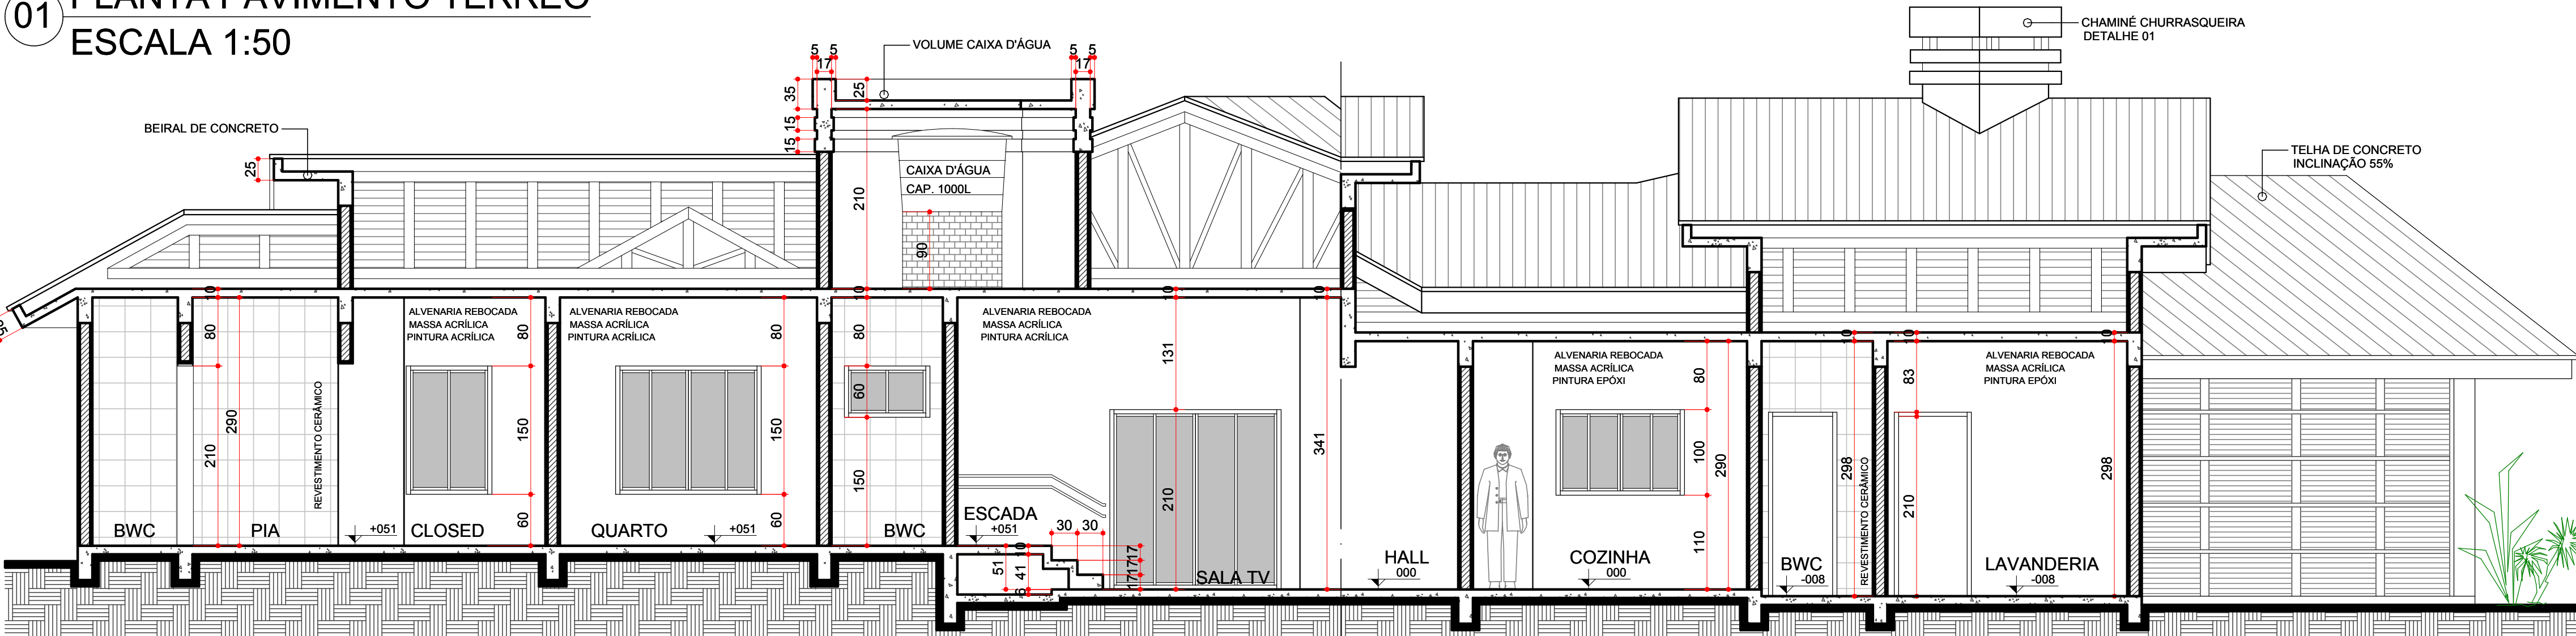


02 CORTE AA'
ESCALA 1:50

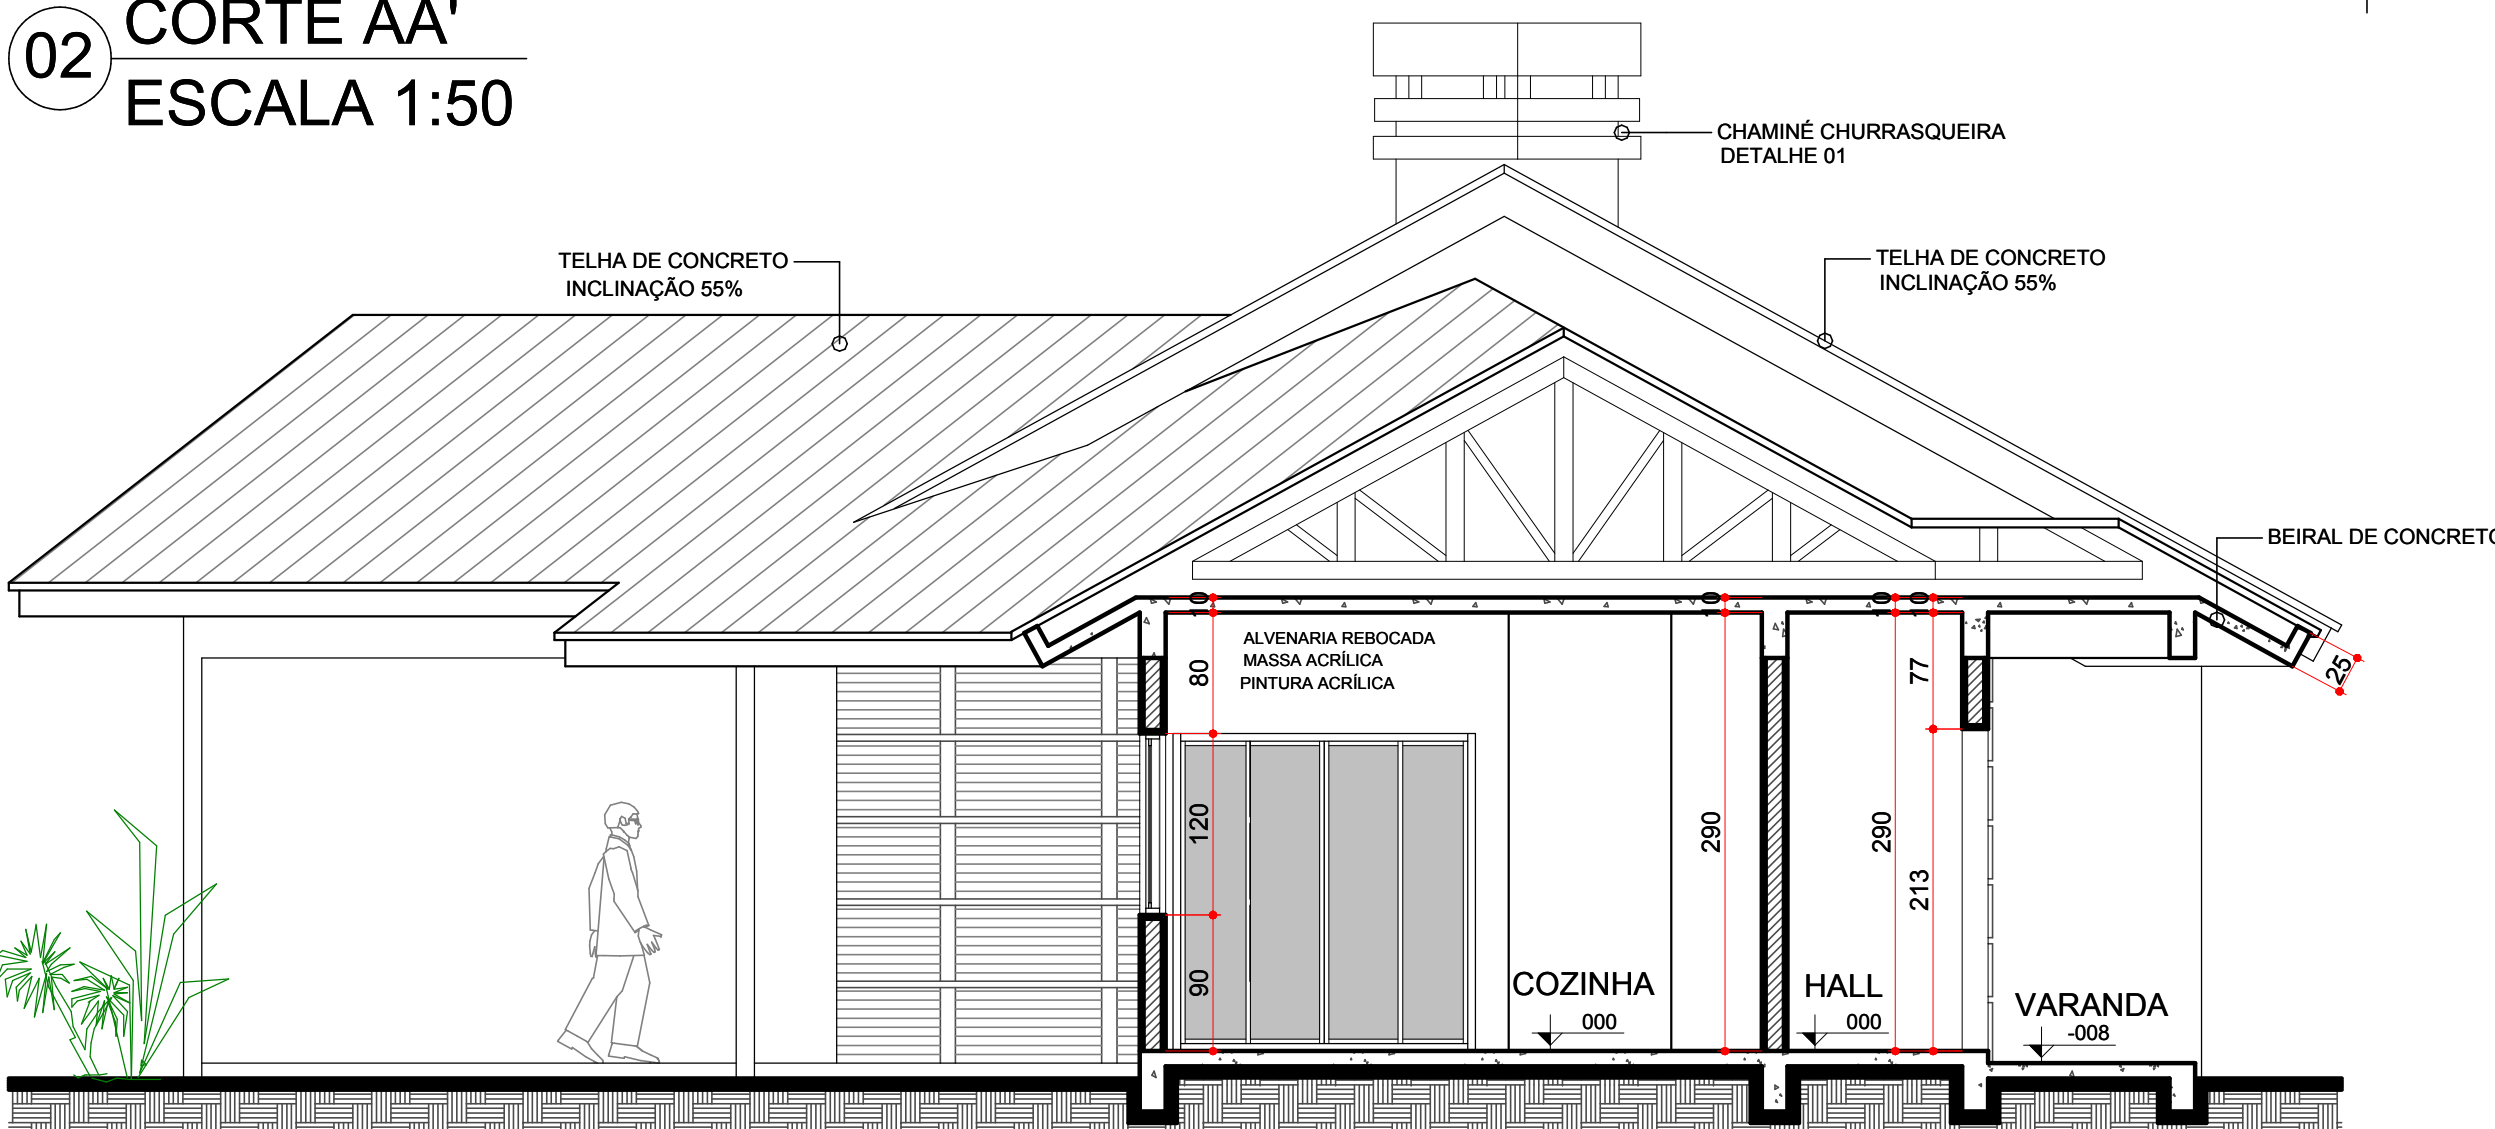


03 CORTE BB'
ESCALA 1:50

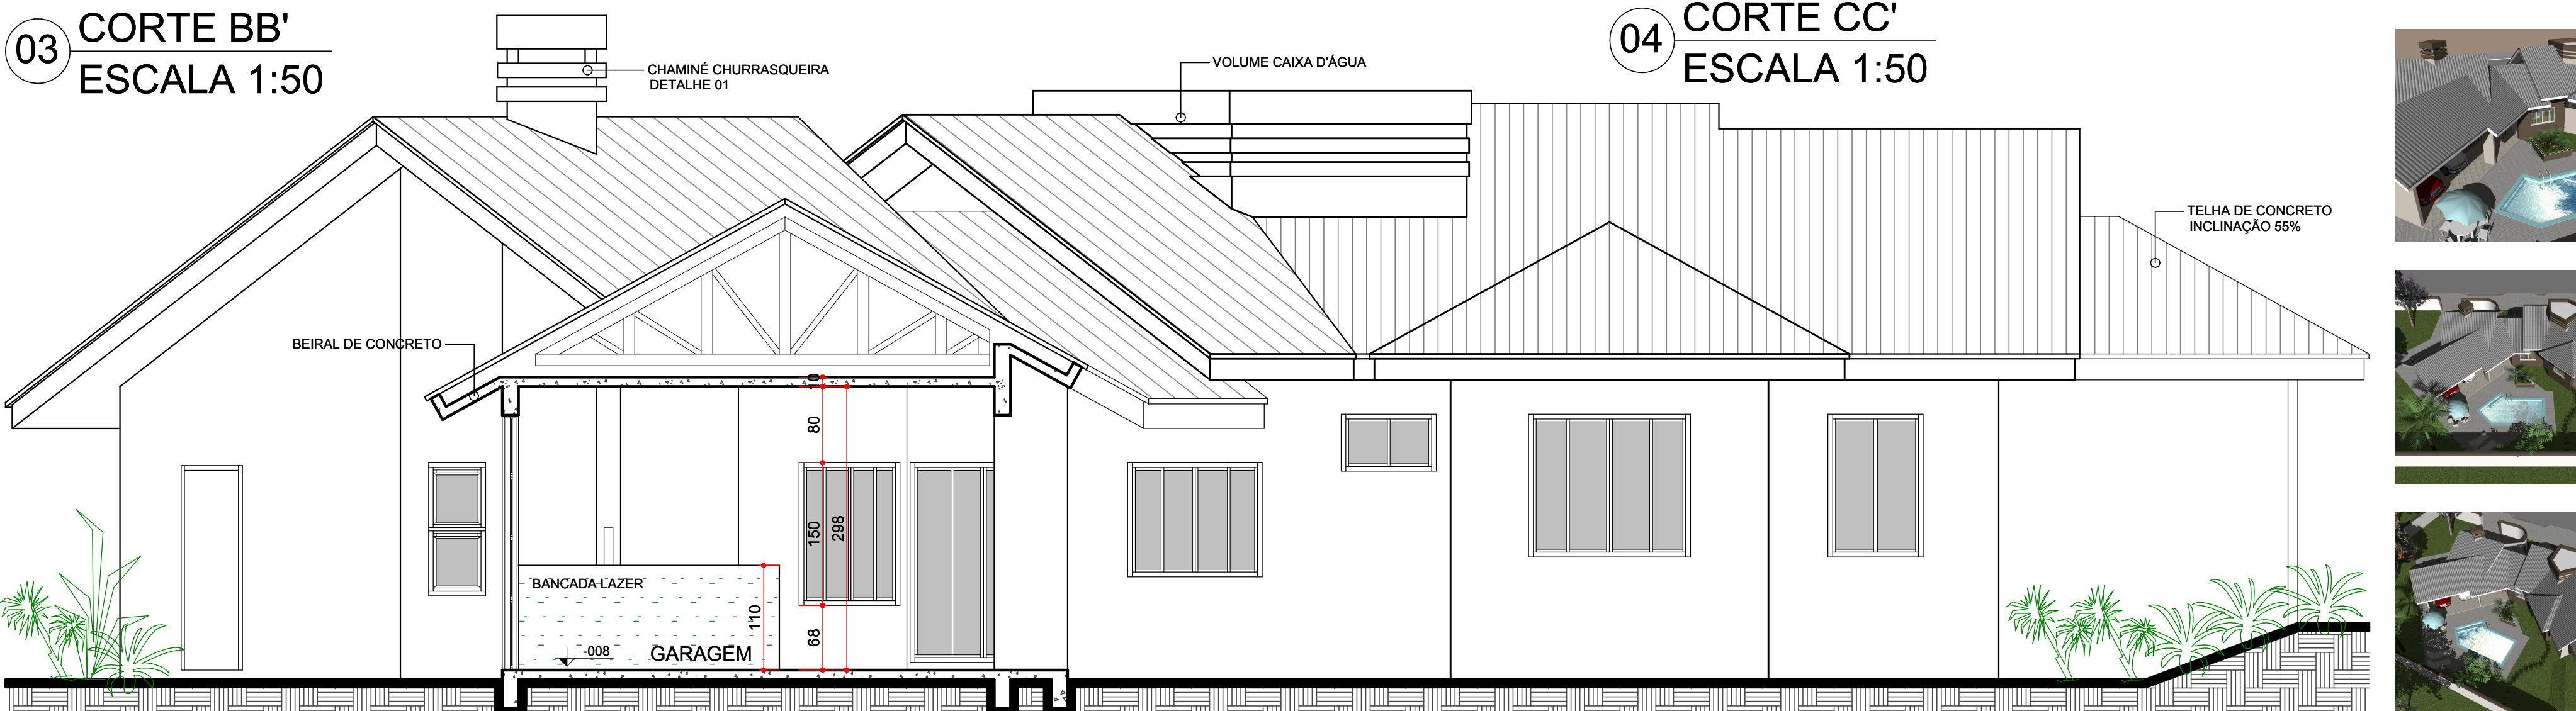


04 CORTE CC'
ESCALA 1:50

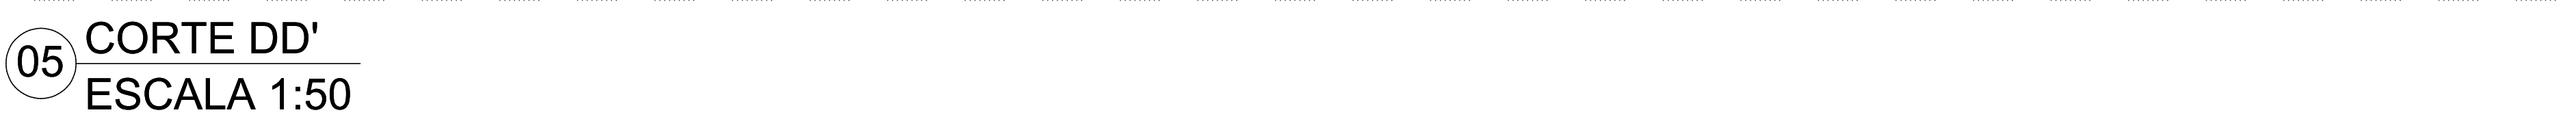


05 CORTE DD'
ESCALA 1:50

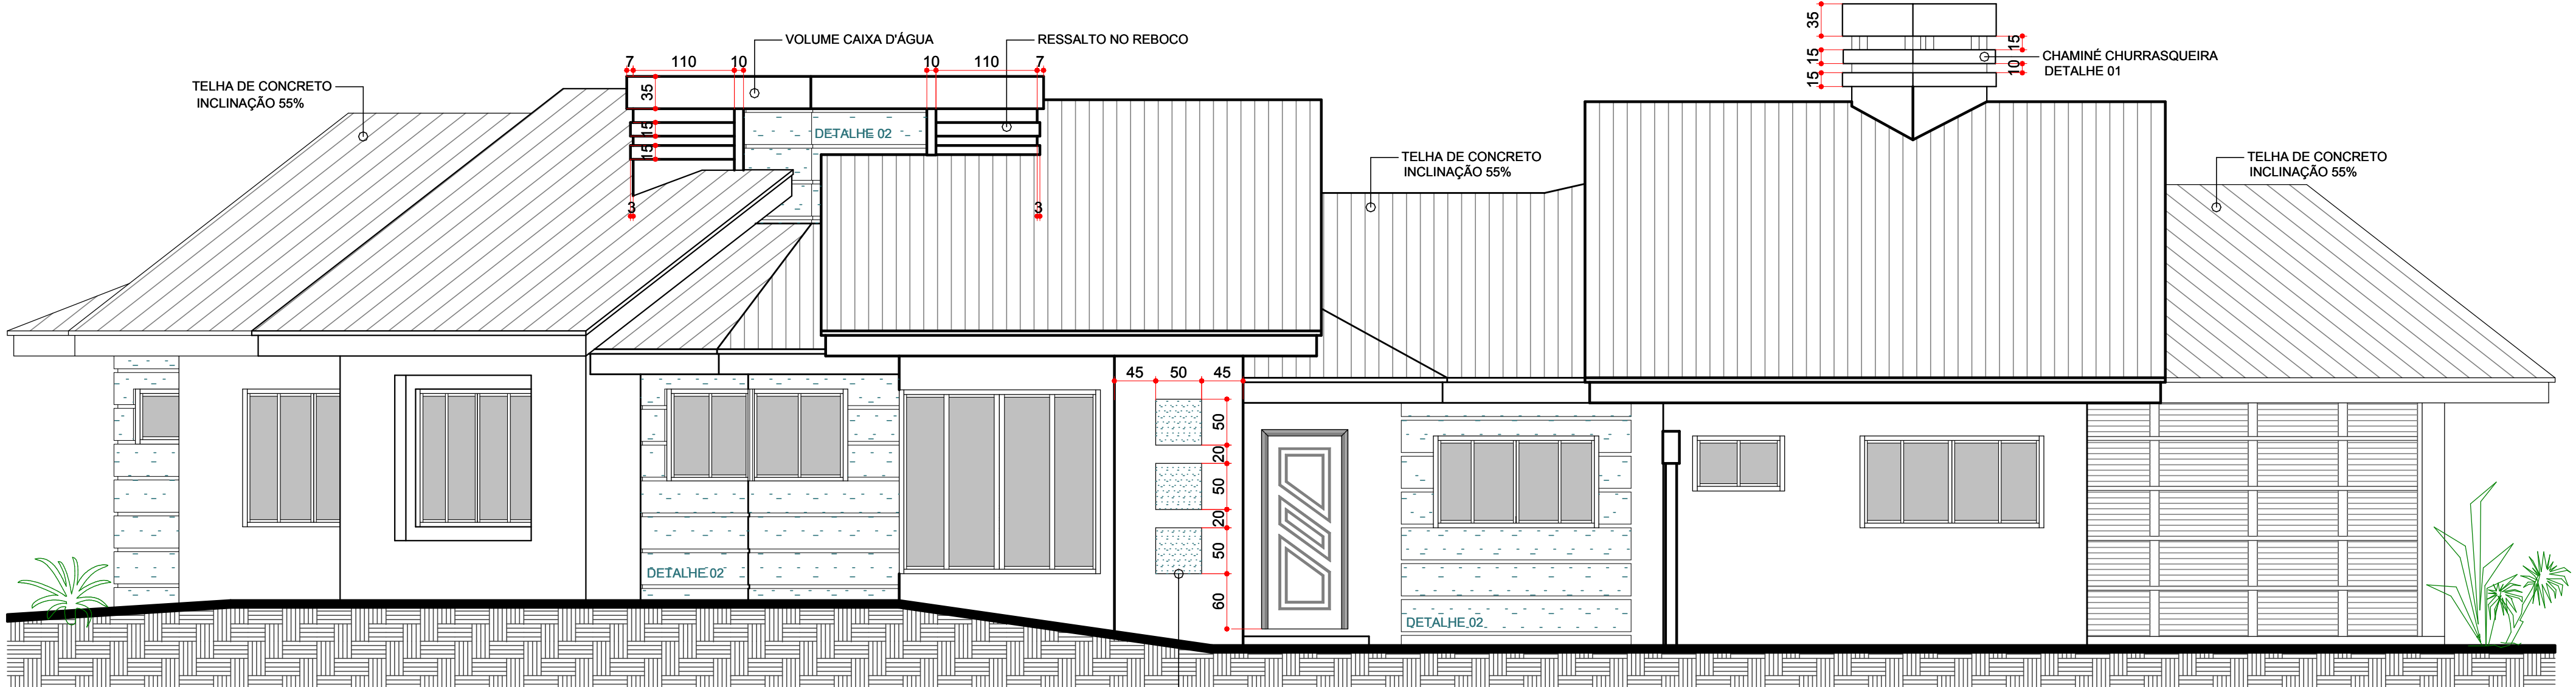


06 FACHADA RUA FARROUPILHA
ESCALA 1:50

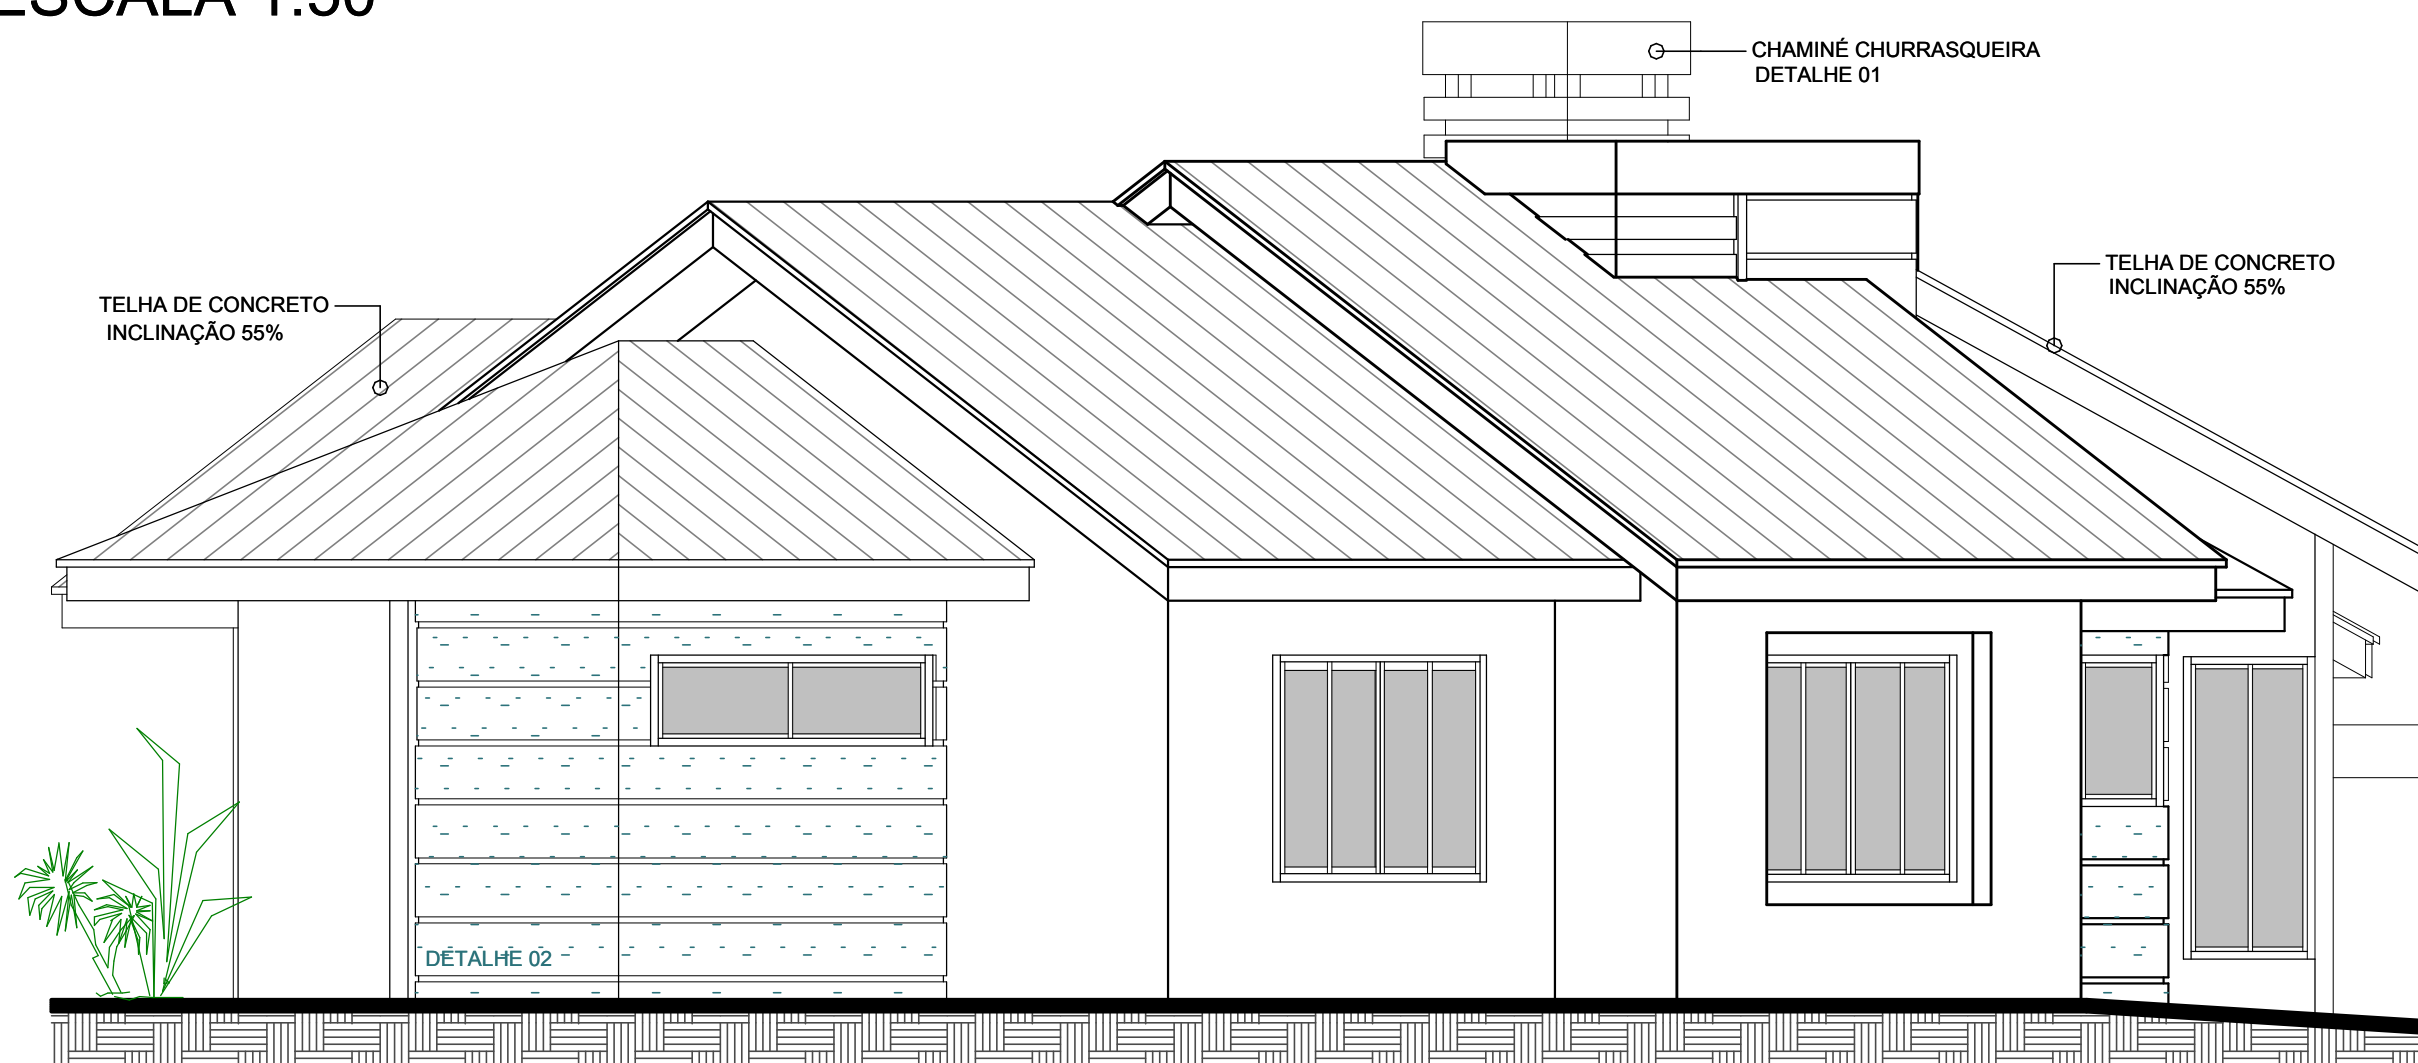


07 FACHADA RUA NOSSA SENHORA DO CARMO
ESCALA 1:50

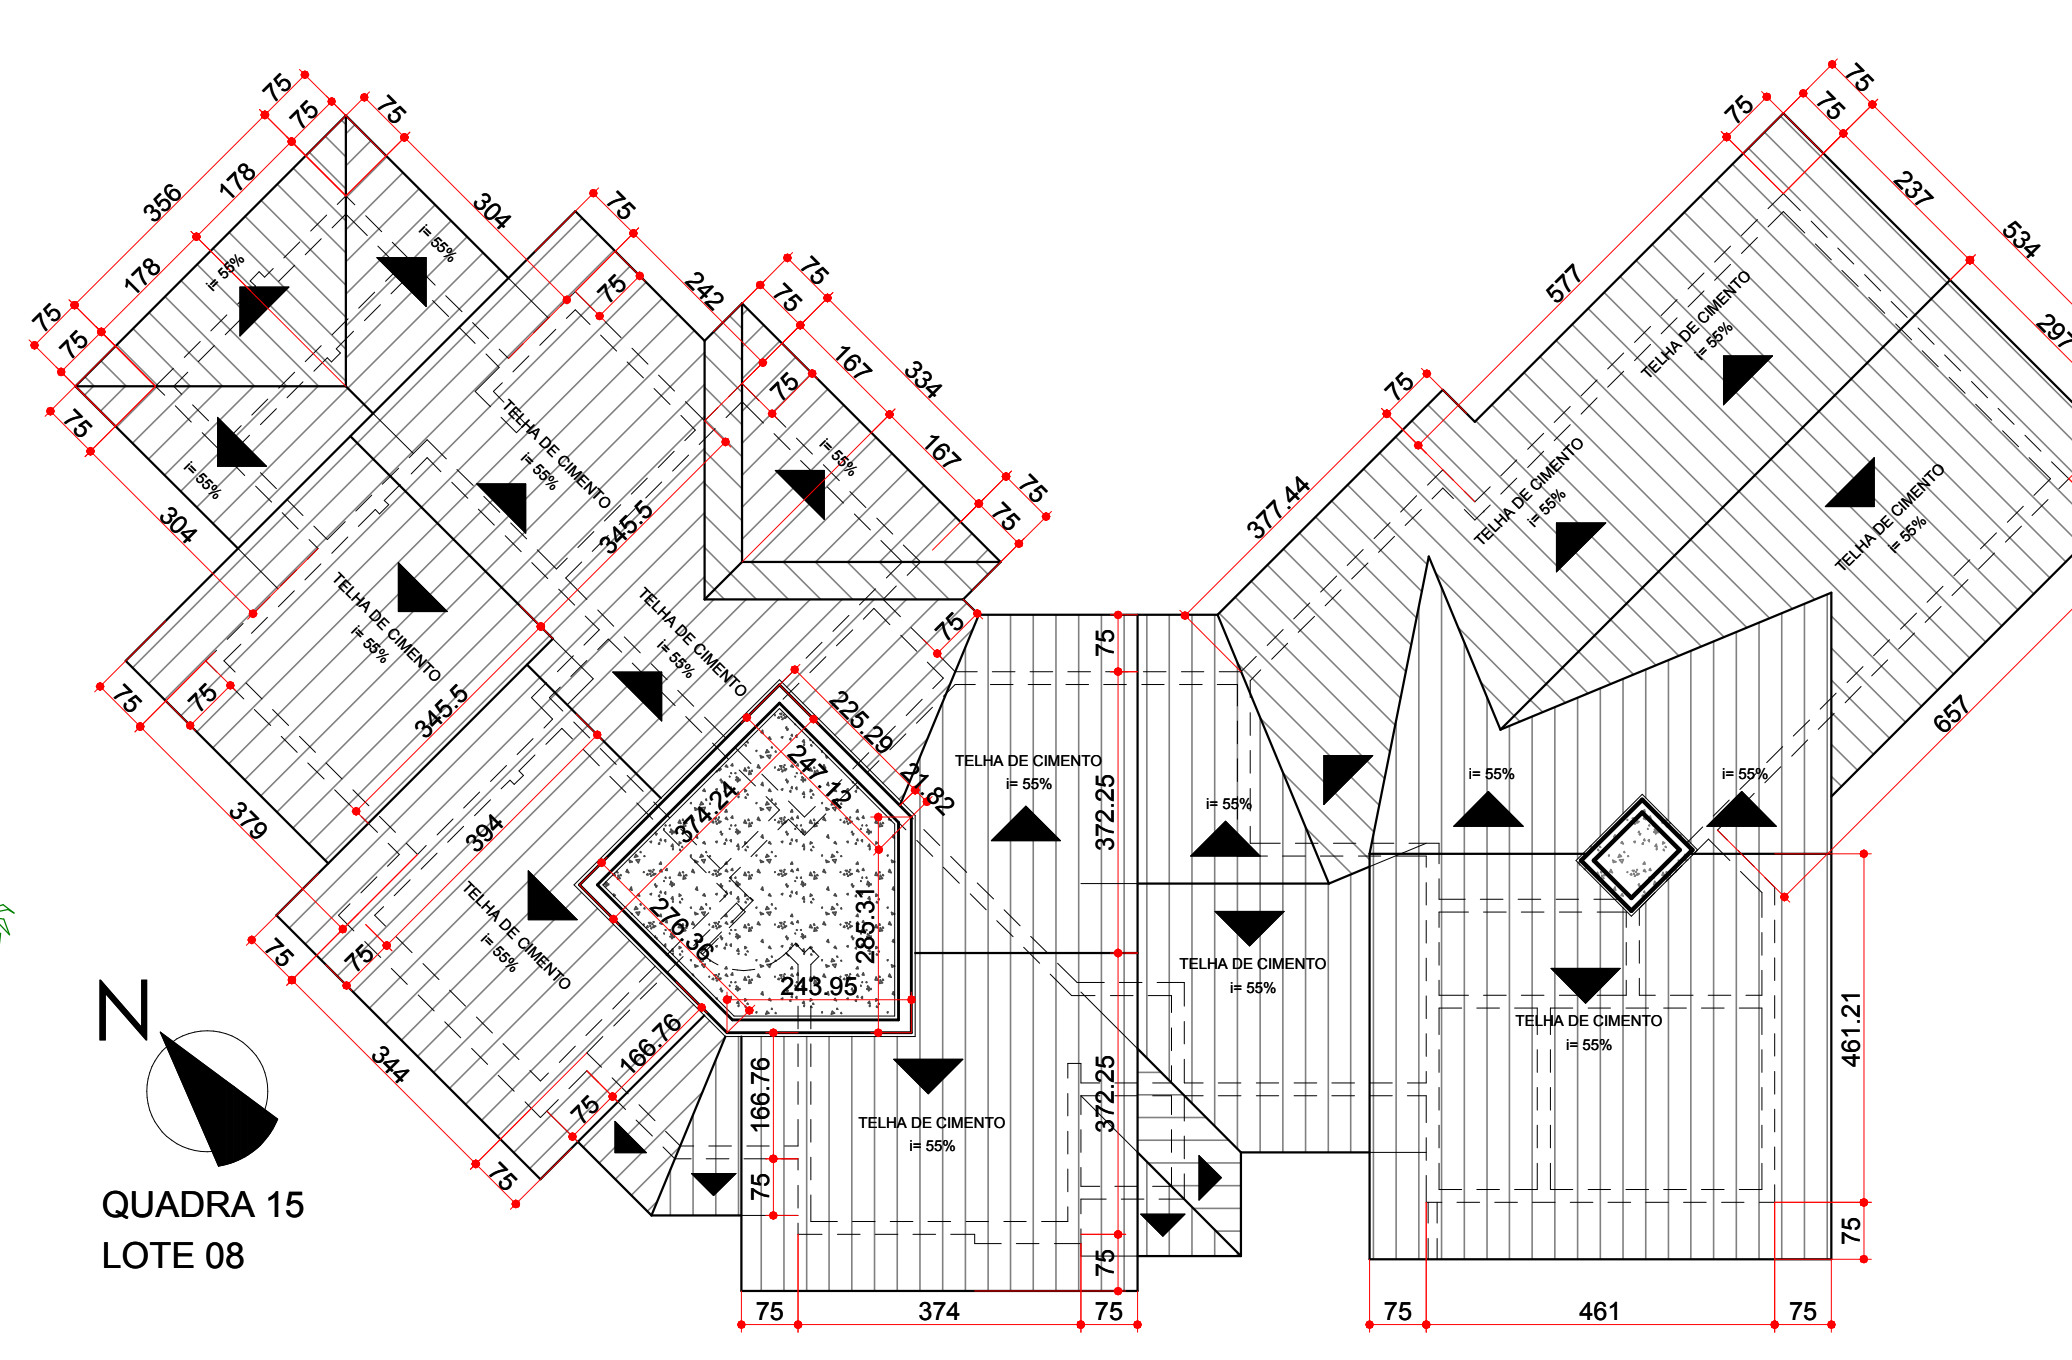

08 PLANTA COBERTURA
ESCALA 1:100

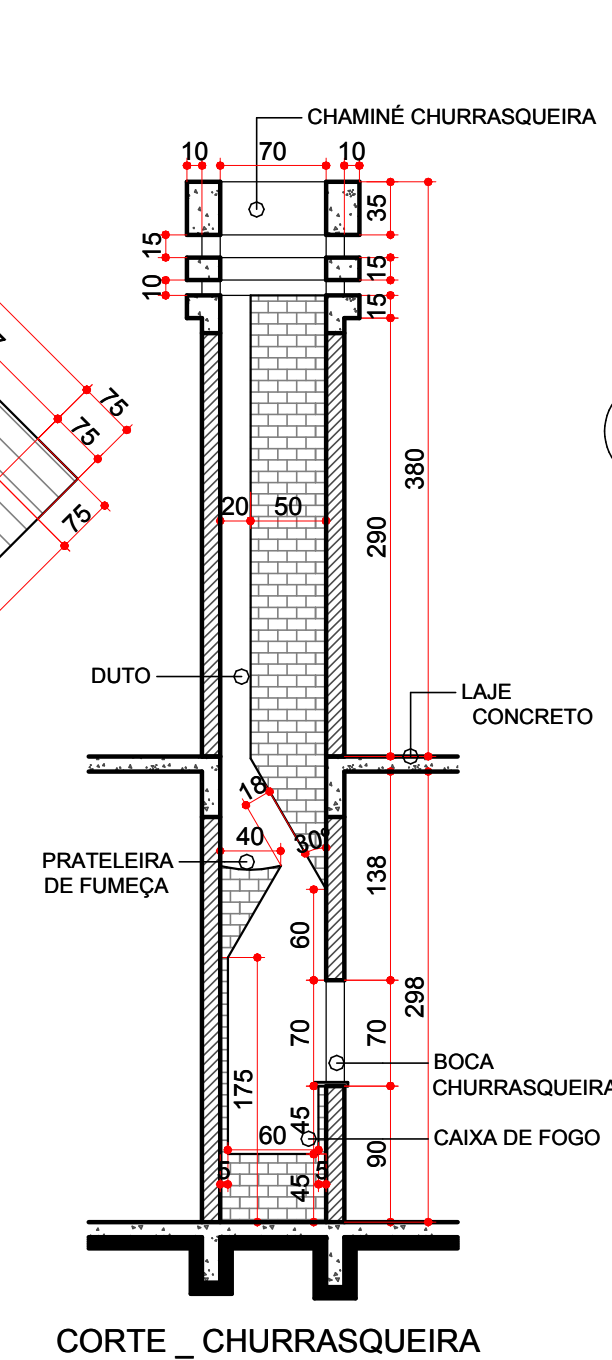


09 DETALHE 01
ESCALA 1:50

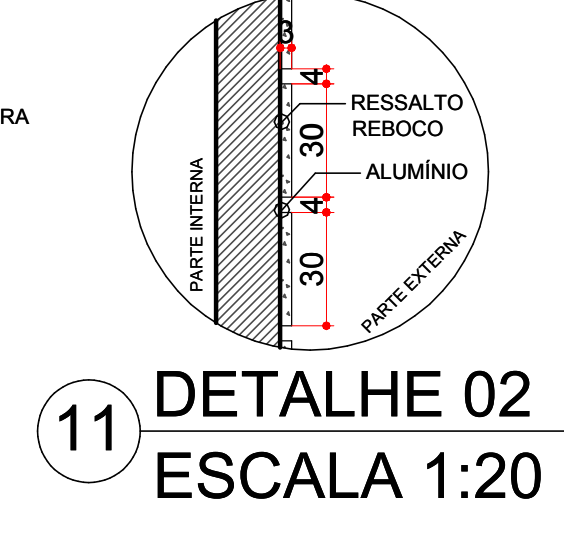

11 DETALHE 02
ESCALA 1:20



12 LOCALIZAÇÃO
ESCALA 1:1500

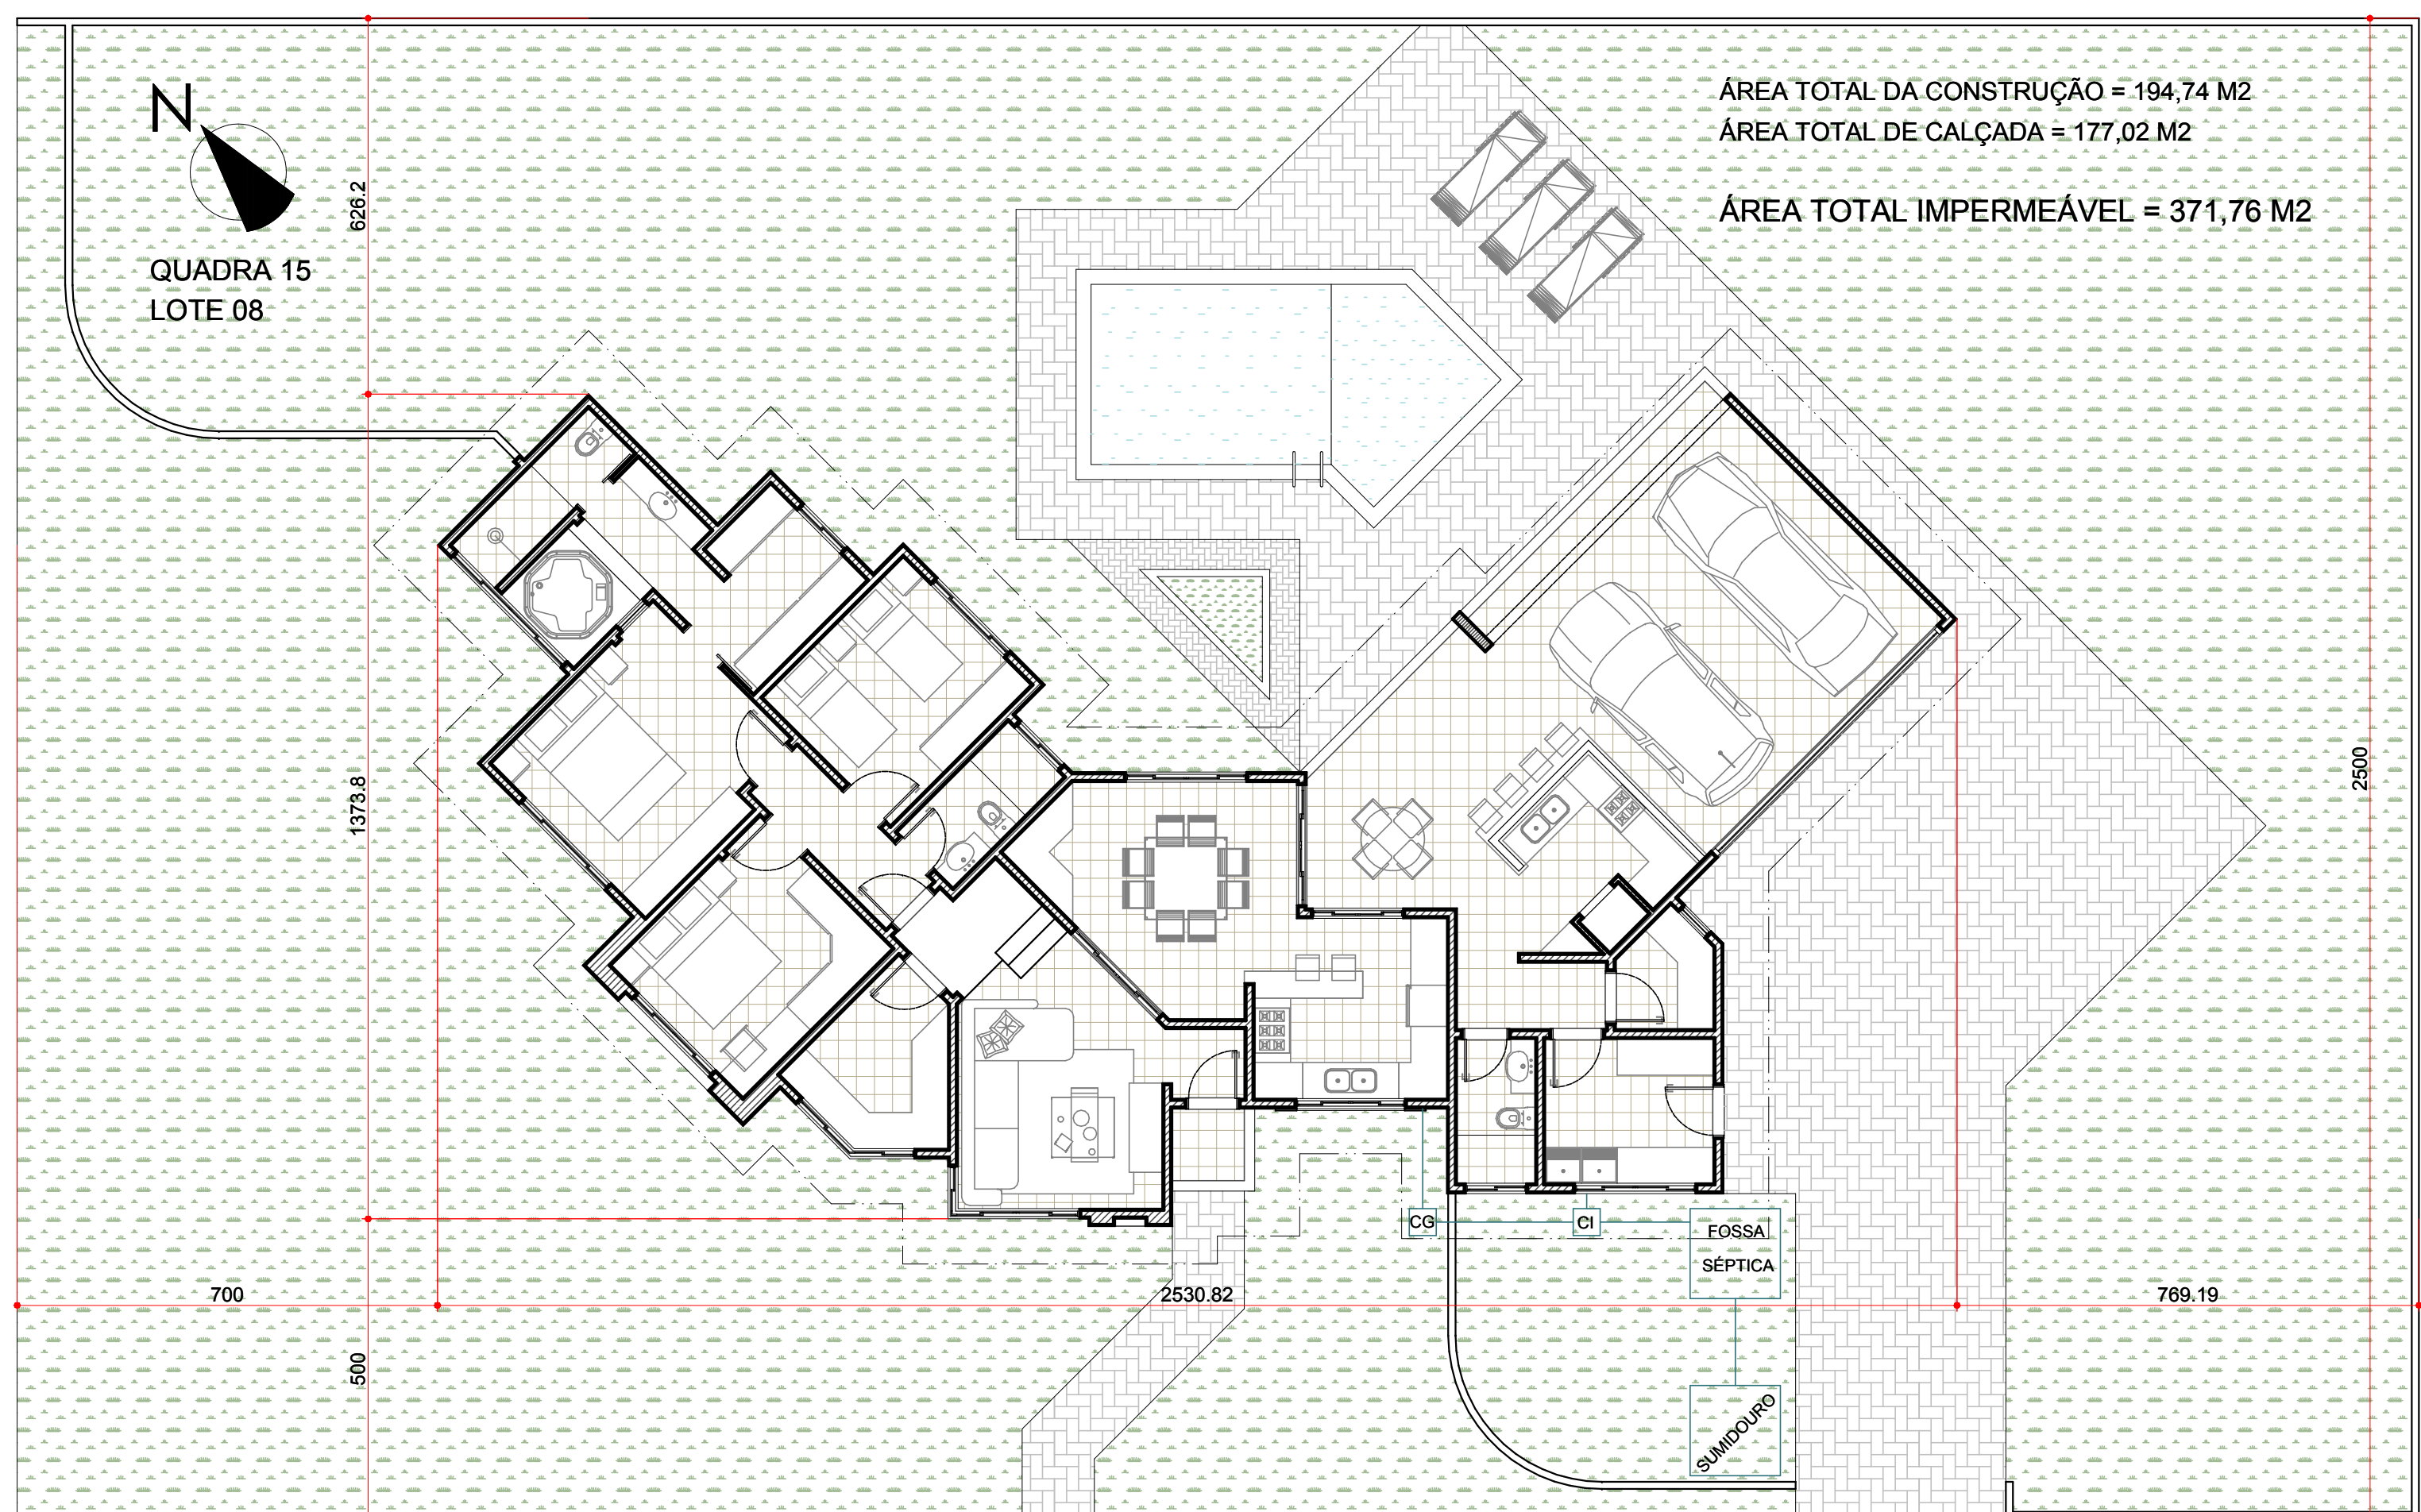

10 PLANTA DE SITUAÇÃO
ESCALA 1:100

PROJETO ARQUITETÔNICO
PROJETOS DE ARQUITETURA E URBANISMO

PROJETO ARQUITETÔNICO

PROPRIETÁRIO: _____

OBRA: _____

LOCAL: _____ LOTE: _____ QUADRA: _____

BARRIO: _____ CIDADE: _____

ESTATÍSTICAS:

ÁREA DO TERRENO	= 1.000,00 m²	TAXA DE OCUPAÇÃO	= 19,74%
ÁREA LÍQUIDA DO TERRENO	= 800,00 m²	CÓD. APROPRIADO	0,9774
ÁREA PAVTO TERRENO	= 194,74 m²	TAXA DE PERMEABILIDADE	62,804%

ÁREA TOTAL A CONSTRUIR = 194,74 m²

ÁREA ÚTIL DA OBRA = 168,33 m²

PROJETO ARQUITETÔNICO

CONTEÚDO: PLANTA BARRIO, COBERTURA, SITUAÇÃO E LOCALIZAÇÃO, cortes, fachadas, detalhes, fotos renderizadas.

PROFESSOR: _____

PROJETO ARQUITETÔNICO

SEÇÃO OBRA: _____

PROFESSOR: _____

FOILHA 01/01

powered by ArchStation