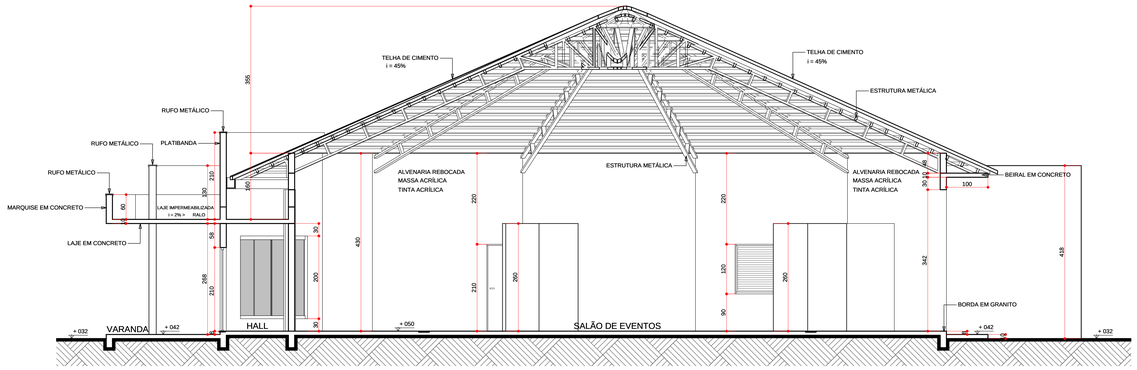

01 CORTE AA'
ESCALA 1:50

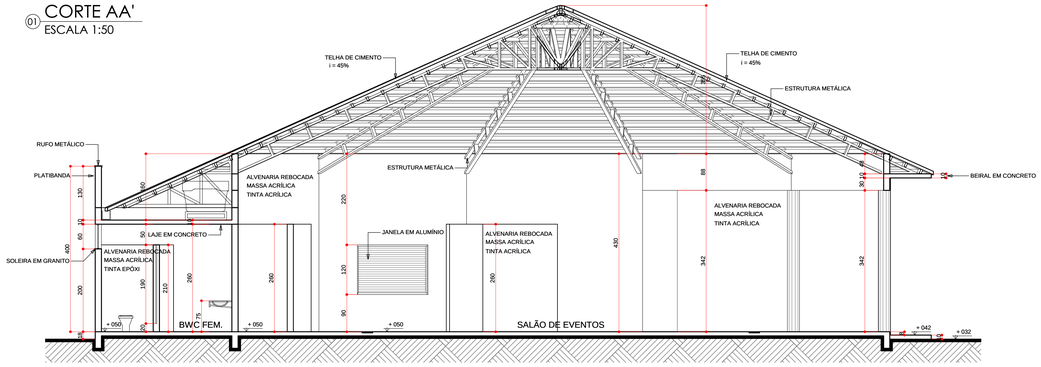

02 CORTE BB'
ESCALA 1:50

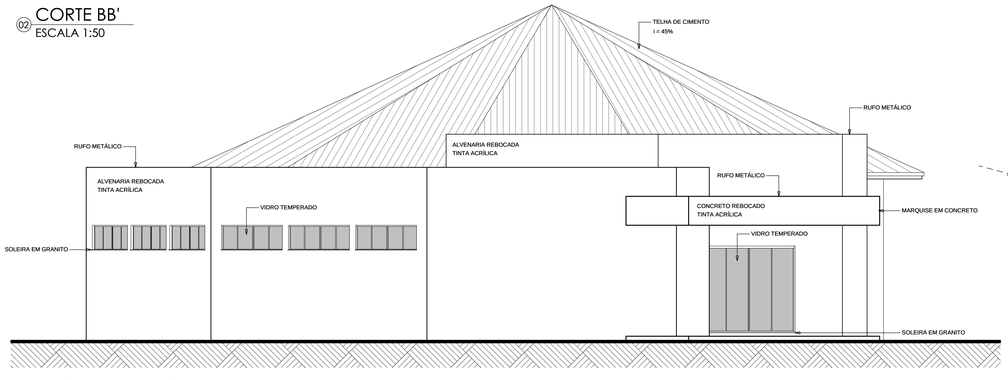

03 FACHADA PRINCIPAL
ESCALA 1:50

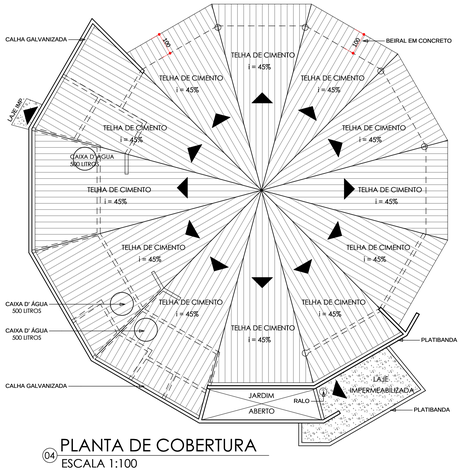

04 PLANTA DE COBERTURA
ESCALA 1:100

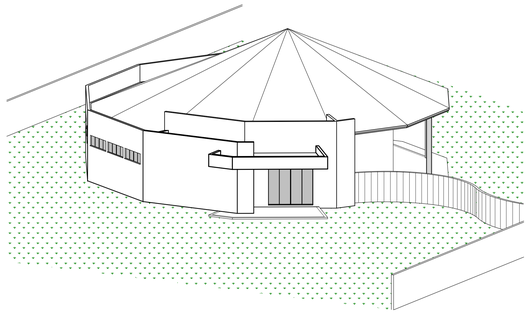

05 PERSPECTIVA
SEM ESCALA

06 FOTO 01
S/ ESCALA

07 FOTO 02
S/ ESCALA

08 FOTO 03
S/ ESCALA

09 FOTO 04
S/ ESCALA

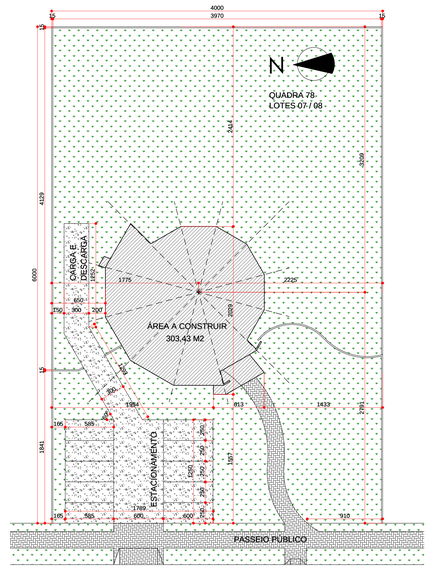

11 PLANTA DE SITUAÇÃO
ESCALA 1:250

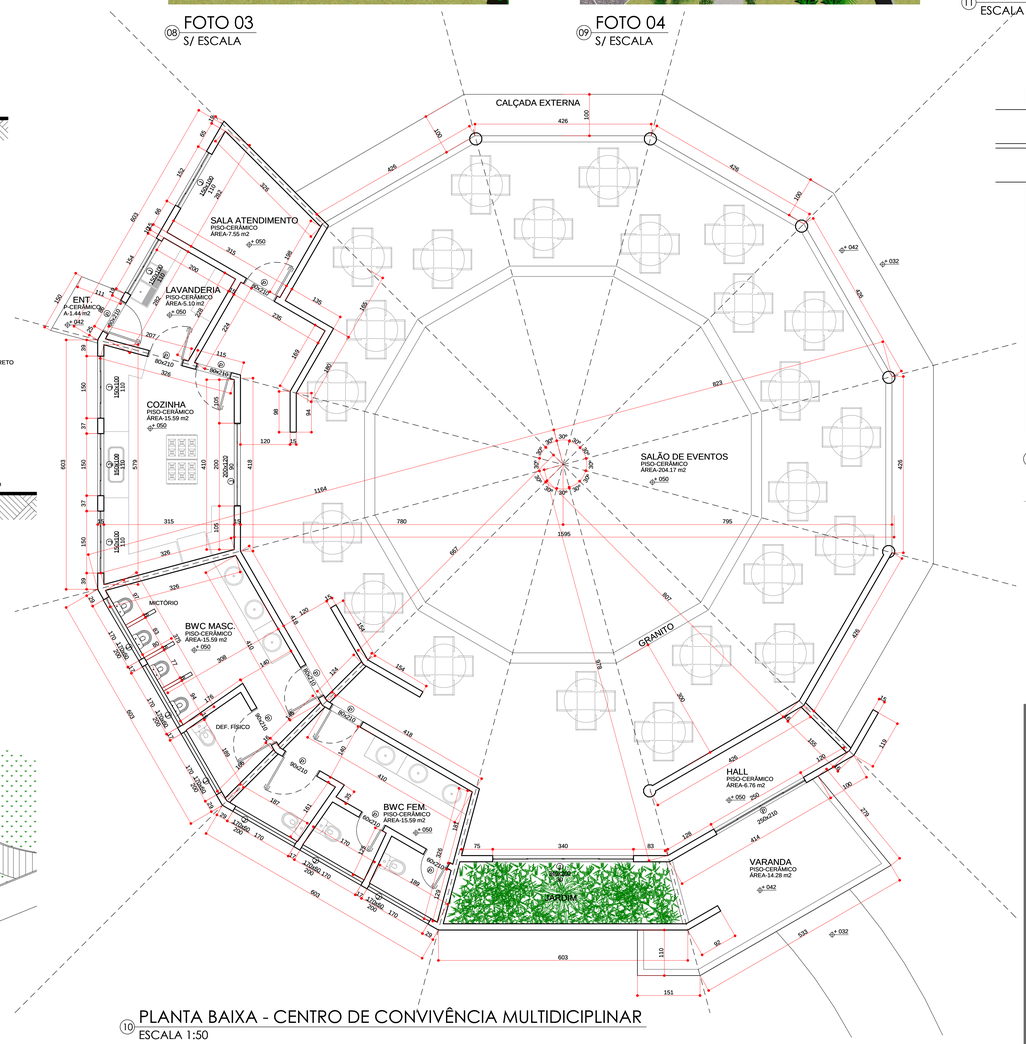

10 PLANTA BAIXA - CENTRO DE CONVIVÊNCIA MULTIDICIPLINAR
ESCALA 1:50

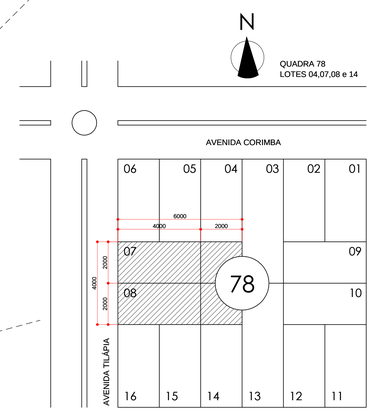

12 PLANTA DE LOCALIZAÇÃO
ESCALA 1:1000

PROTOCOLO / APROVAÇÃO - PREFEITURA MUNICIPAL

PROTOCOLO / APROVAÇÃO - SAÚDE

PROPRIETÁRIO:
PREFEITURA MUNICIPAL DE SAPEZAL

OBRA:
CENTRO DE CONVIVÊNCIA MULTIDICIPLINAR

LOCAL:	LOTE	QUADRA
AVENIDA TILÁPIA	07 E 08	78

BAIRRO: CEP/UF:
CENTRO SAPEZAL - MT

ESTATÍSTICAS:

ÁREA DO TERRENO	= 2.400,00 m²	TAXA DE OCUPAÇÃO	= 12,64 %
ÁREA DA EDIFICAÇÃO	= 303,43 m²	COEF. APROVEITAMENTO	= 0,1264
ÁREA ÚTIL DA EDIFICAÇÃO	= 286,01 m²	TAXA PERMEABILIZAÇÃO	= 87,36 %

ÁREA TOTAL À CONSTRUIR = 303,43 m²

ESCALA: INDICADA

PROJETO: ARQUITETÔNICO

SAPEZAL

PREFEITURA MUNICIPAL DE SAPEZAL - MATO GROSSO

CONTEÚDO: CORTES / FACHADA / PLANTA DE COBERTURA / PERSPECTIVA
FOTOS / PLANTA BAIXA / PLANTA DE SITUAÇÃO E PLANTA DE LOCALIZAÇÃO

DESENHISTA:

DATA: JULHO / 2006 PROFISSIONAL:

PROPRIETÁRIO: PROJETO ARQUITETÔNICO: RAQUEL ZANETTE

PREFEITURA MUNICIPAL DE SAPEZAL
RUA DO CARÉ, APP90 - CENTRO
TELEFAX (65) 5365-1344 / 5365-1429
CEP 78.365-00 - SAPEZAL - MATO GROSSO

PROPRIETÁRIO: PREFEITURA MUNICIPAL DE SAPEZAL

FOLHA: 02/03

powered by ArchiStation